

Legende Lageplan

| | | | |
|--|--|--|-----------------------|
| | Fahrbahn, Asphalt | | Achse |
| | Fahrbahn, Betonsteinpflaster braun | | Hochbord |
| | Fahrbahn, Beton | | Buskapstein |
| | 2-Stein-Rinne | | Rundbord |
| | Rinne, Beton | | Rasenbord / Tiefbord |
| | Rampe, Modula | | Absenkestein |
| | Gehweg, Betonsteinpflaster braun | | LSA |
| | Radweg, Betonsteinpflaster anthrazit | | LSA, Ampelmast |
| | Sicherheitstrennstreifen, Betonsteinpfl. rot | | LSA, Ampelmast |
| | Begrenzungsstreifen, Kleinpflaster Granit | | Radiusstoßpunkt |
| | Fahrgastwartebereich, Platte 30/30 anthrazit | | Straßenablauf 30 x 50 |
| | Parkplatz, Betonsteinpflaster anthrazit | | Baum, geplant |
| | Taktile Leitelemente, Rippenplatten 30/30 | | Baum, Bestand |
| | Taktile Leitelemente, Sperrfeld | | Bushaltestelle |
| | Grünbeet / Grünstreifen | | |
| | Anschluss am Bestand | | |



Lagesystem: ETRS89_UTM32
 Höhensystem: DE_DHHN2016_NH

Die genaue Lage und Tiefenlage der Versorgungsleitungen sind vor Ort zu überprüfen.

Für die Lage und die Vollständigkeit der im Plan enthaltenen Katastereinrichtungen und Leitungen wird keine Gewähr übernommen.

Alle Pflastermaße sind mit dem vorgesehenen Materialien auszuliegen. Die Ausführungsweiten sind mit dem Auftraggeber abzustimmen.

| | | | |
|--------------------|-------|--------|--|
| 6 | | | |
| 5 | | | |
| 4 | | | |
| 3 | | | |
| 2 | | | |
| 1 | | | |
| Nr.: Bezeichnung: | Name: | Datum: | |
| ÄNDERUNGEN: | | | |

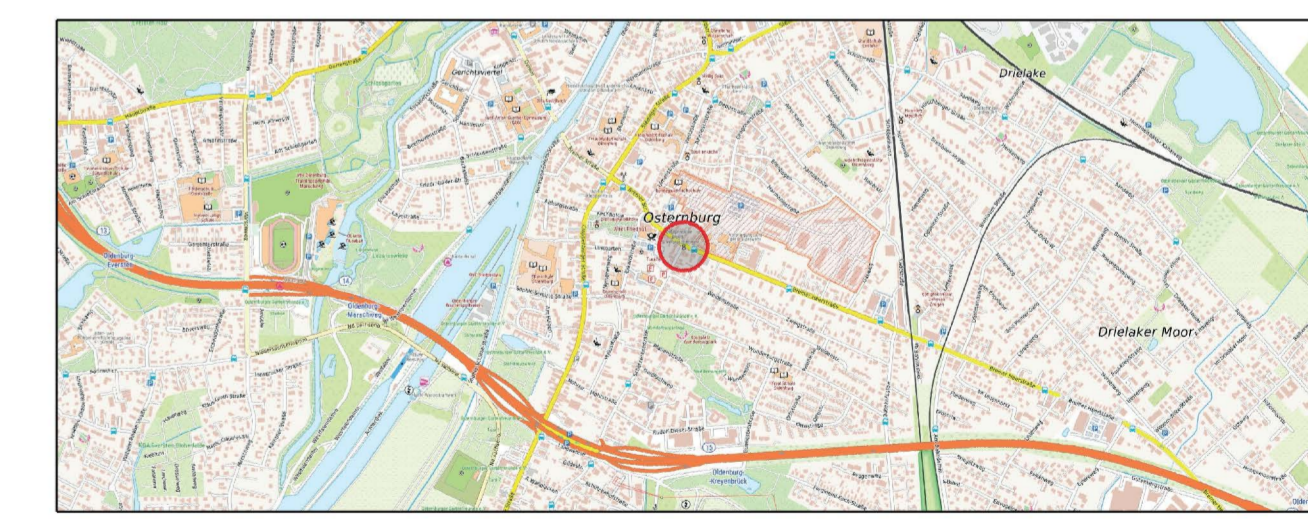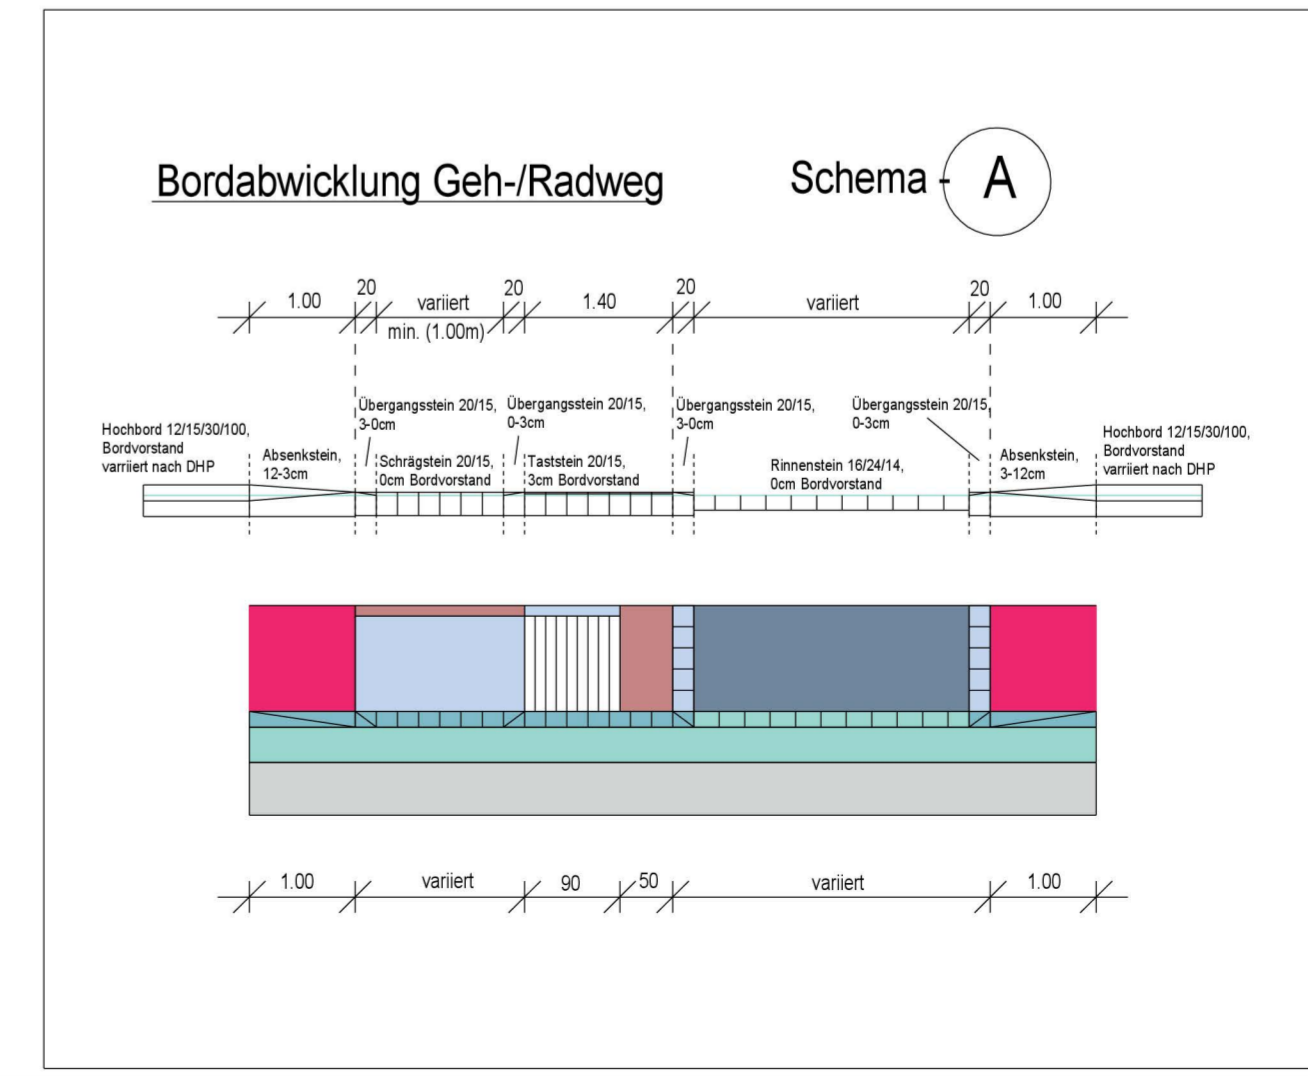

53°8'N 8°13'O WWW.OLDENBURG.DE

Der Oberbürgermeister
STADT OLDENBURG ^{LD}

AMT FÜR VERKEHR UND STRASSENBAU
FACHDIENST TIEFBAU
INDUSTRIESTRASSE 1, D-26121 OLDENBURG

Kreuzung Bremer Straße / Schützenhofstraße

Bauentwurf

| | | |
|---|-------------------|--------------------------|
| Plan: Lageplan | Blatt: 1 von 1 | Maßstab: 1: 250 |
| Bearbeitet: gez. Pieray | Datum: 21.07.2023 | Geprüft: gez. Steggemann |
| Gezeichnet: gez. Schierwagen | Datum: 21.07.2023 | Genehmigt: gez. Bernath |
| Projekt: Bremer Straße-Schützenhofstr. 2023-07-25_Bremer-Strasse_Schuetzenhof_BE-LP | Ausschnitt: BE-01 | Stand: 25.07.2023 |

Grunddaten: Fachdienst Geoinformation und Statistik