



Nadorster Straße Querschnitt A-A

Bestand

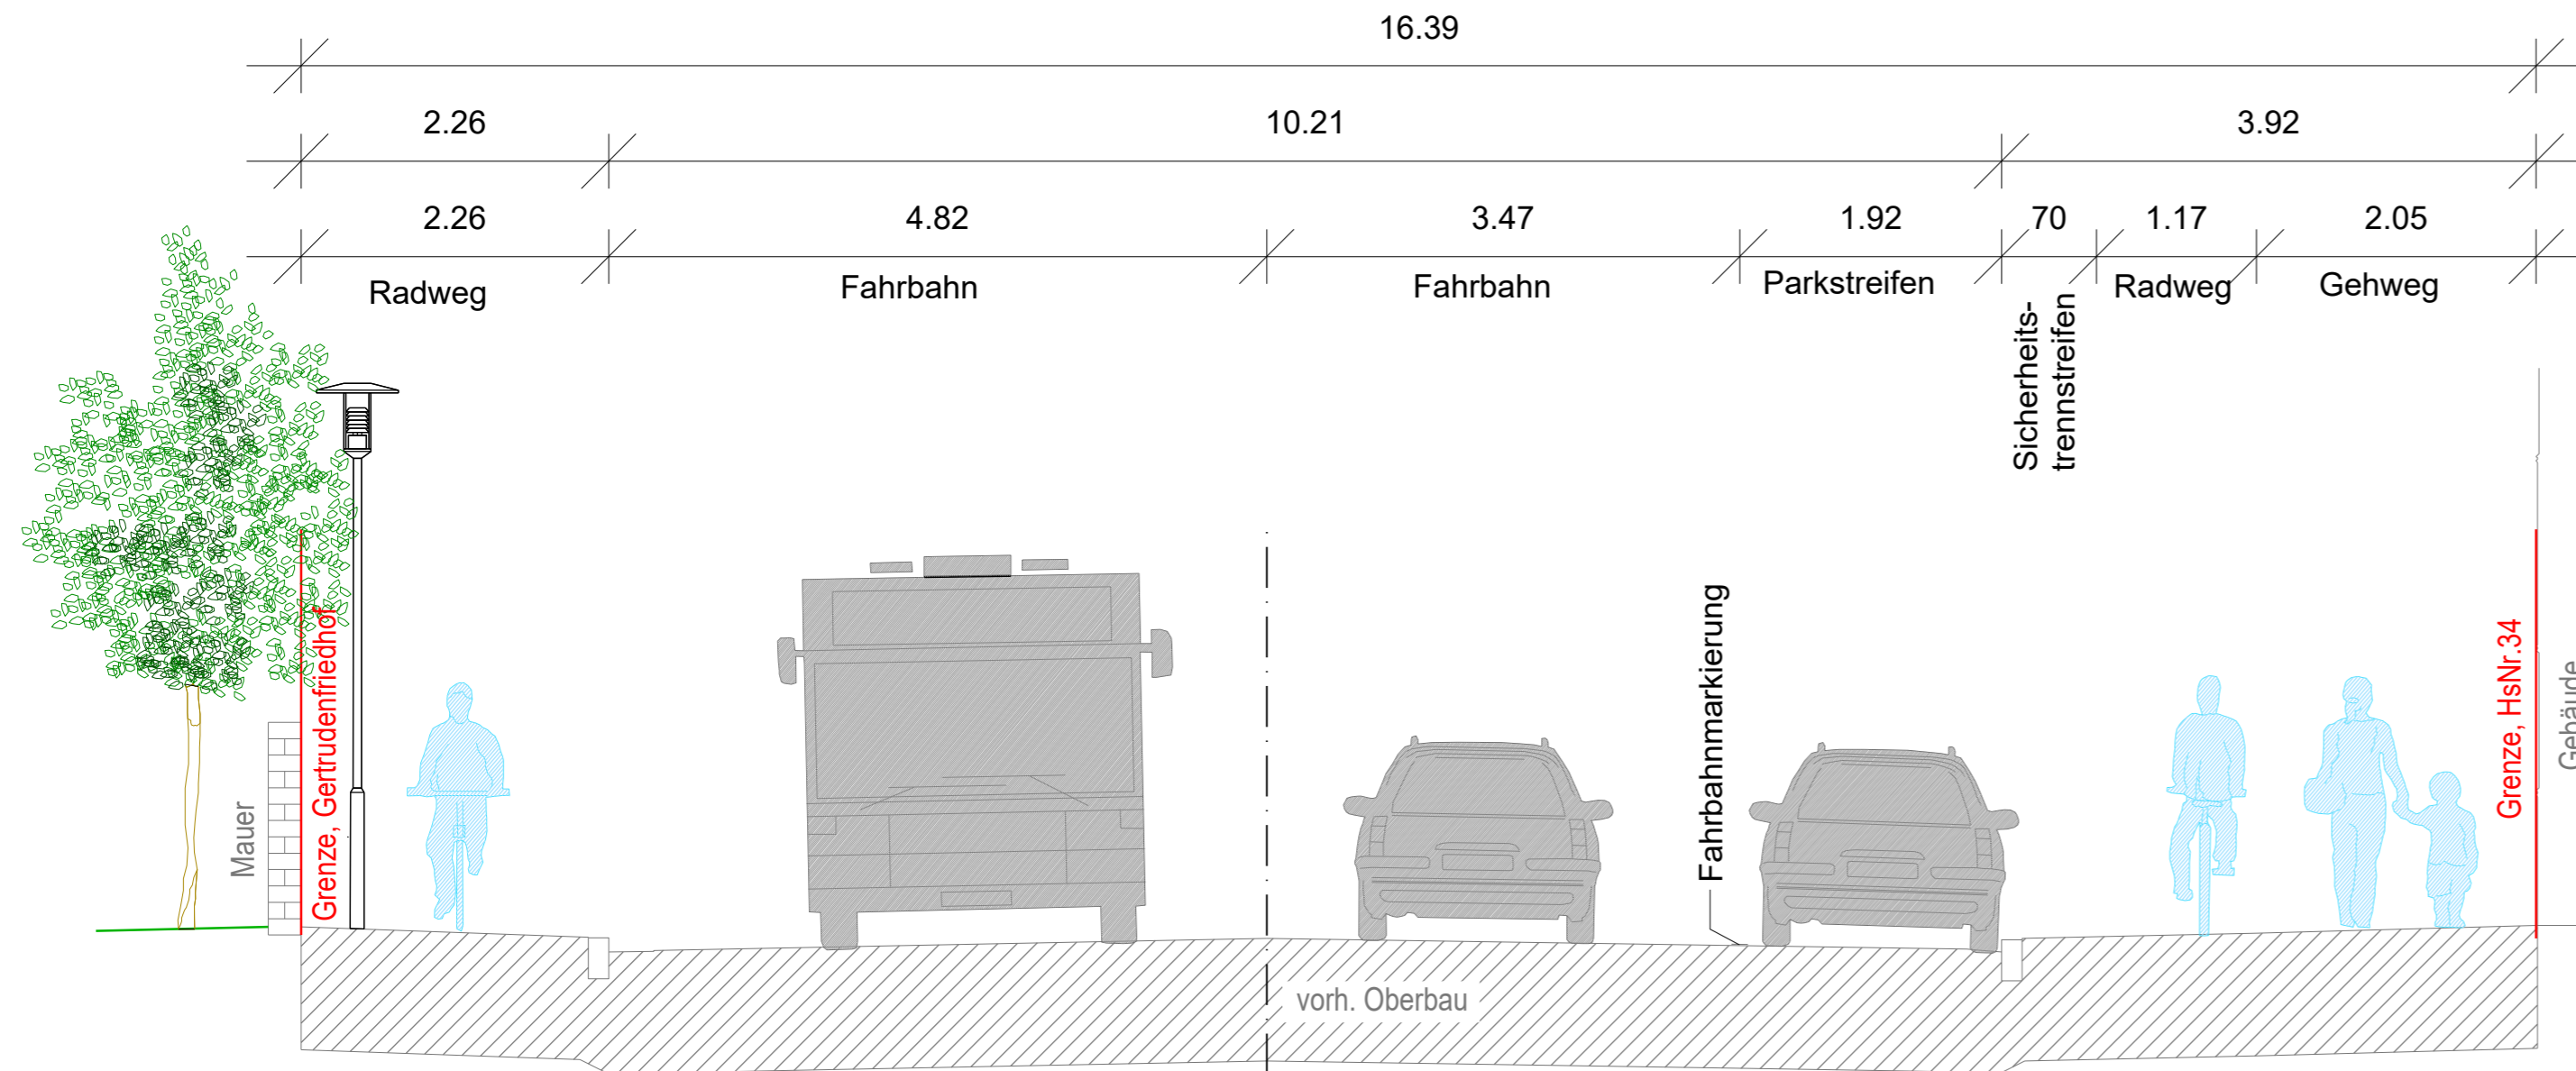

Planung

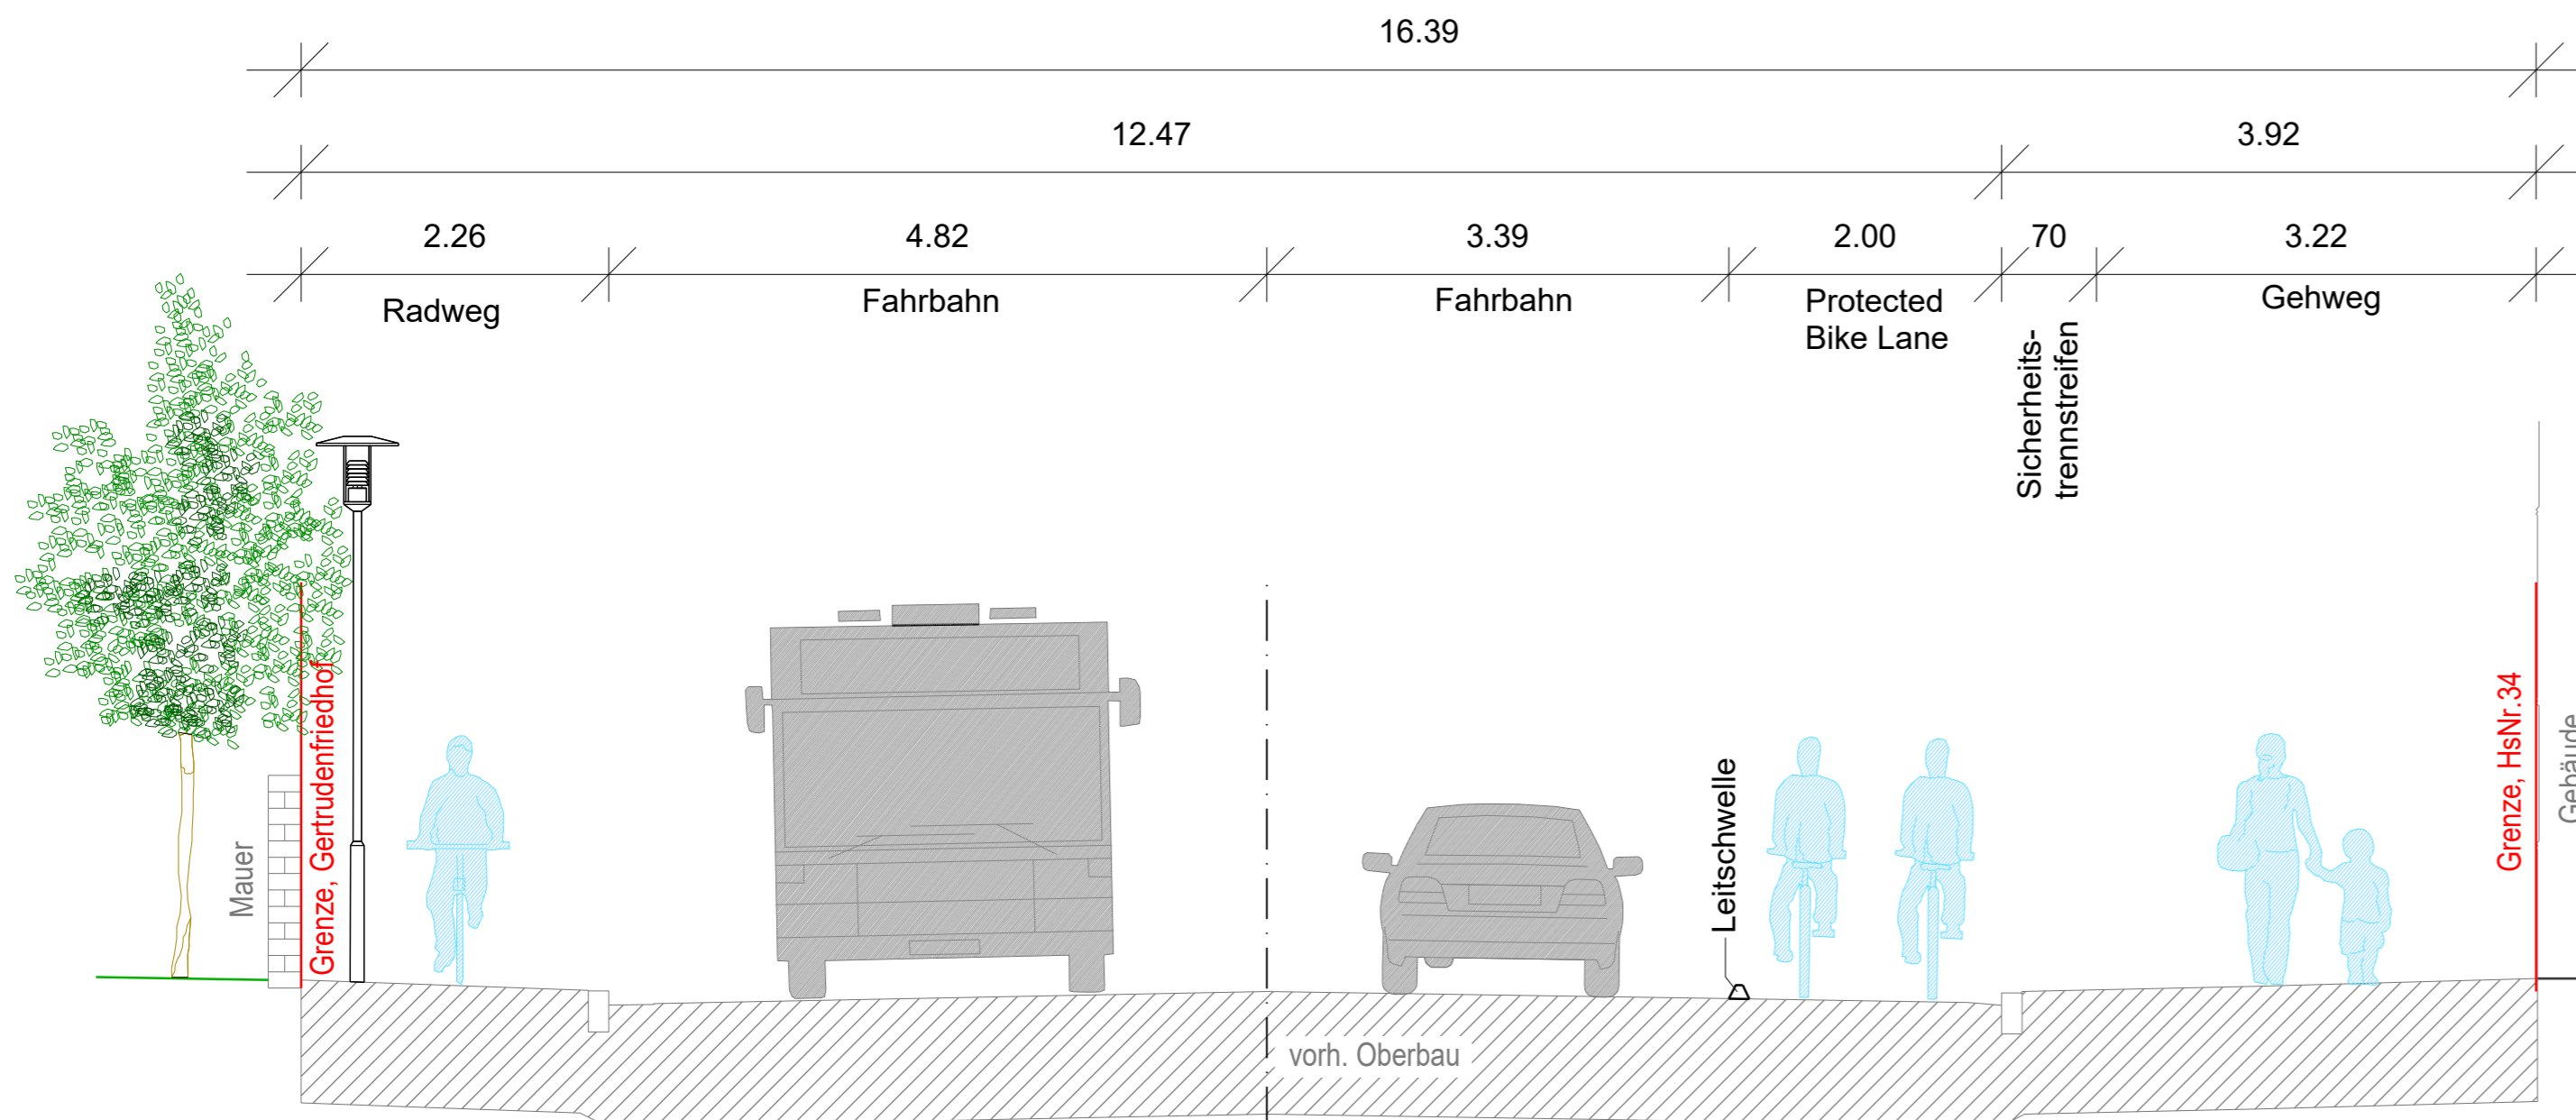

53°8'N 8°13'O		WWW.OLDENBURG.DE	
		<small>AMT FÜR VERKEHR UND STRASSENBAU FACHDIENST TIEFBAU INDUSTRIESTRASSE 1 g, 26121 OLDENBURG</small>	
Nadorster Straße			
Protected Bike Lane			
Plan:	Querschnitt A-A	Blatt:	1 von 1
Bearbeitet:	Schauer	Datum:	
Gezeichnet:	Wegner	Datum:	
Projekt:	Nadorster, 2022-10-04_Nadorster-Straße_E-QS_Ver.1-3_DEKO	Ausschnitt:	Var.3
		Datum:	04.10.2022
<small>Grundlagendaten Fachdienst Geoinformation und Statistik</small>			