



ZONE 1

ZONE 2

 Grenze des räumlichen Geltungsbereiches
 Zone 1: Innenstadt
 Zone 2: Bahnhofsviertel/Alter Stadthafen

113065 ALK 20.02.2014

1. Vervielfältigungsvermerke
 Kartengrundlage: Gemarkung, Flur Oldenburg, 7 und 8 Maßstab: 1 : 1000
 Erlaubnisvermerk: Die Verwertung für nichtlegale oder wirtschaftliche Zwecke und die öffentliche Wiedergabe sind nur mit Erlaubnis der zuständigen Vermessungs- und Katasterbehörde zulässig (§ 5 des Nds. Gesetzes über amtliche Vermessungswesen vom 12.12.2002, Nds. GVBl. 2003, Seite 5), am: 01.08.1997 AZ.: 23056/ALK BEZ.SCHL. 34010

2. Planunterlage
 Kartengrundlage: Liegenschaftskarte
 Maßstab: 1 : 1.000
 Quelle: Auszug aus den Geobasisdaten der Niedersächsischen Vermessungs- und Katasterverwaltung, © 2014

 Die Planunterlage entspricht dem Inhalt des Liegenschaftskatasters (Stand vom 20.02.2014).
 Oldenburg (Oldb), den 24.10.2014
 Fachdienst Stadtinformation und Geodaten der Stadt Oldenburg (Oldb)

gez. Arndt
 Unterschrift

L.S.
 Siegel

3. Die Stellplatzsatzung wurde ausgearbeitet vom Stadtplanungsamt - Fachdienst Stadtentwicklung und Bauleitplanung - der Stadt Oldenburg (Oldb):
 Bearbeitet: _____ Geprüft: gez. Ch. Festersen gez. Wicherts
 Gezeichnet: _____ Fachdienstleiter Amtsstellenleiter
 Geändert: _____

4. Der Verwaltungsausschuss der Stadt Oldenburg (Oldb) hat in seiner Sitzung am 03.02.2014 die Einleitung für die Aufstellung der Stellplatzsatzung beschlossen.
 Der Einleitungsbeschluss ist in Anlehnung an § 2 Abs. 1 BauGB am 06.02.2014 ortsüblich bekannt gemacht worden.
gez. G. Nießen
 Stadtbaurätin

5. Der Verwaltungsausschuss der Stadt Oldenburg (Oldb) hat in seiner Sitzung am 12.05.2014 dem Entwurf der Stellplatzsatzung und der Begründung zugestimmt und die öffentliche Auslegung in Anlehnung an § 3 Abs. 2 BauGB beschlossen.
 Ort und Dauer der öffentlichen Auslegung wurden am 14.05.2014 ortsüblich bekannt gemacht.
 Der Entwurf der Stellplatzsatzung und die Begründung haben vom 22.05.2014 bis 30.06.2014 in Anlehnung an § 3 Abs. 2 BauGB öffentlich ausliegen.
 Oldenburg (Oldb), den 03.11.2014

gez. G. Nießen
 Stadtbaurätin

6. Der Rat der Stadt Oldenburg (Oldb) hat die Stellplatzsatzung nach Prüfung der Stellungnahmen in Anlehnung an § 3 Abs. 2 BauGB in seiner Sitzung am 29.09.2014 als Satzung (§ 10 NkomVG) sowie die Begründung beschlossen.
 Oldenburg (Oldb), den 03.11.2014


gez. G. Nießen
 Stadtbaurätin

7. Die Stellplatzsatzung wird hiermit ausgestellt.
 Oldenburg (Oldb), den 13.11.2014 **L.S.**

gez. Krogmann
 Oberbürgermeister

8. Der Satzungsbeschluss ist gemäß § 11 NkomVG i. V. m. § 10 der Hauptsatzung der Stadt Oldenburg (Oldb) am 28.11.2014 im Amtsblatt für die Stadt Oldenburg (Oldb) bekannt gemacht worden.
 Die Stellplatzsatzung ist damit rechtsverbindlich.
 Oldenburg (Oldb), den 05.12.2014
gez. Naderi
 Unterschrift

STADT OLDENBURG (Oldb)
 DER OBERBÜRGERMEISTER
 Amt 40 - Fachdienst Stadtentwicklung und Bauleitplanung
ÜBERSICHTSPLAN **M. = 1 : 10 000**

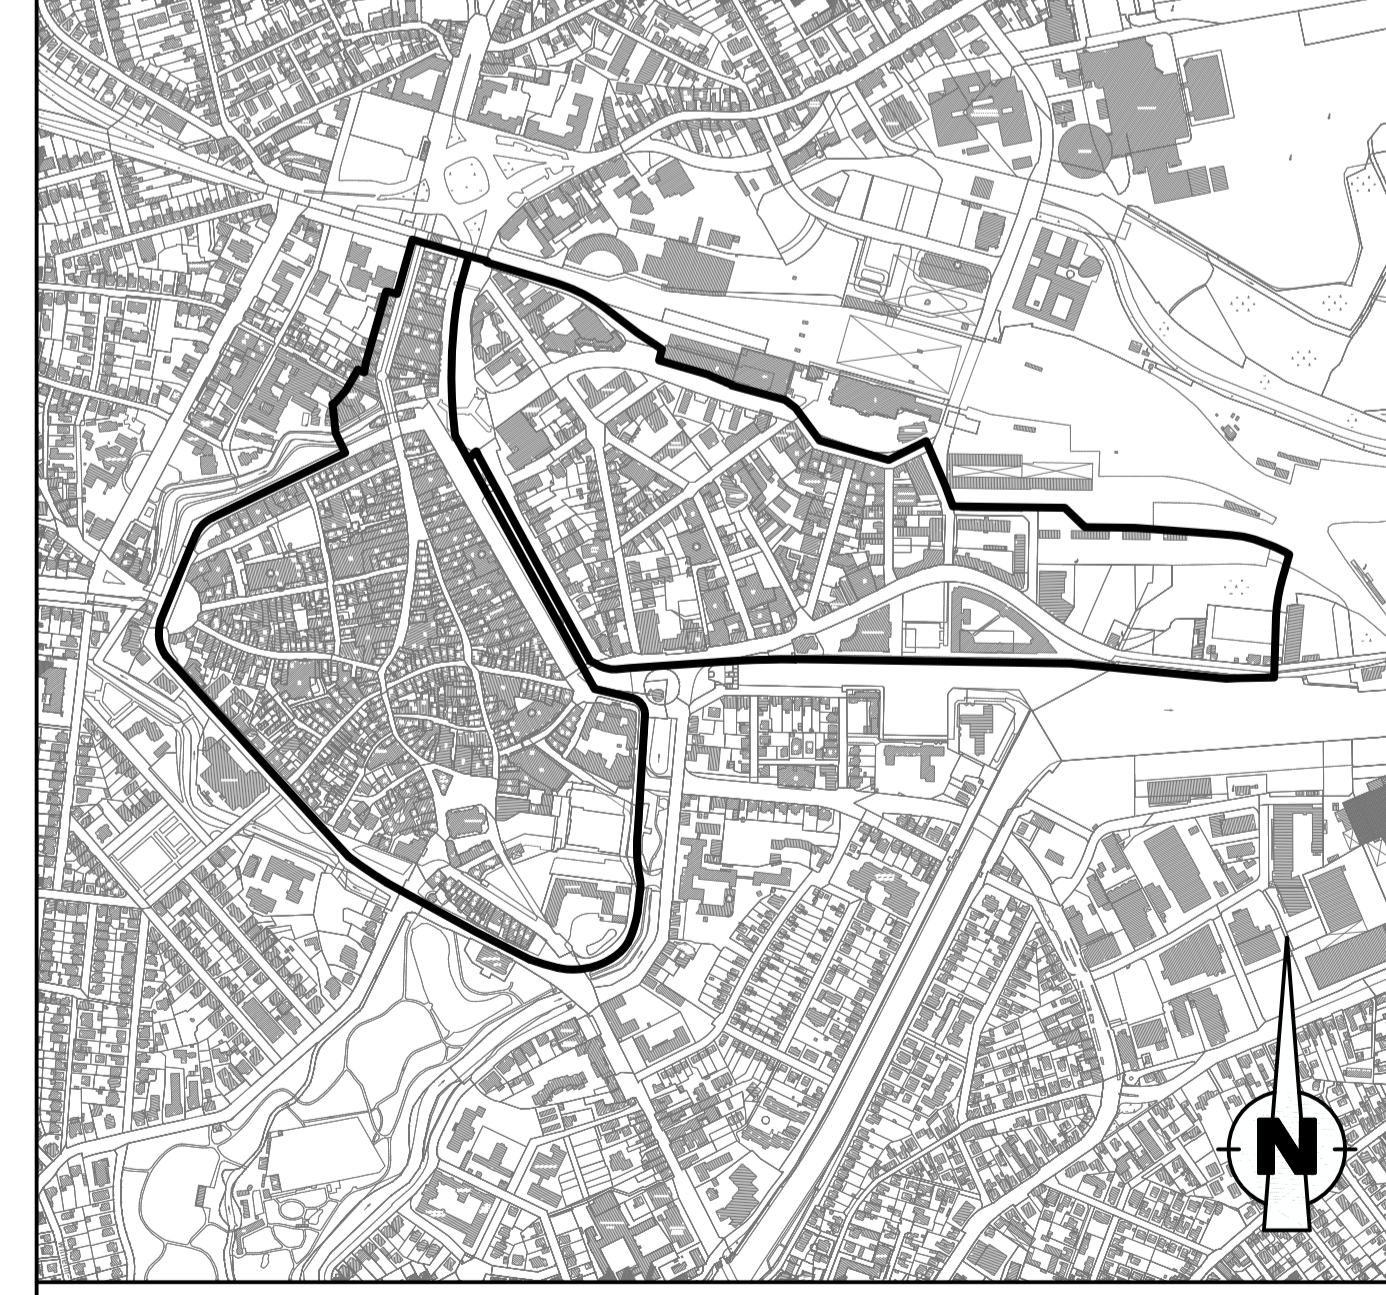

Az.: _____
 Blatt: _____
 Maßstab: 1:2000
 Bearbeitet: Prö.
 Gezeichnet: Br.
 Datum: 11.03.2013
 Geändert: Br.
 Datum: 20.08.2014

Geltungsbereich Stellplatzsatzung

Anlage 1
 Diese Anlage ist Bestandteil der Stellplatzsatzung für das Stadtzentrum der Stadt Oldenburg (Oldb) vom 29.11.2014