





Blick in die Nadorster Straße am Aufstapplatz an der Ehrenstraße

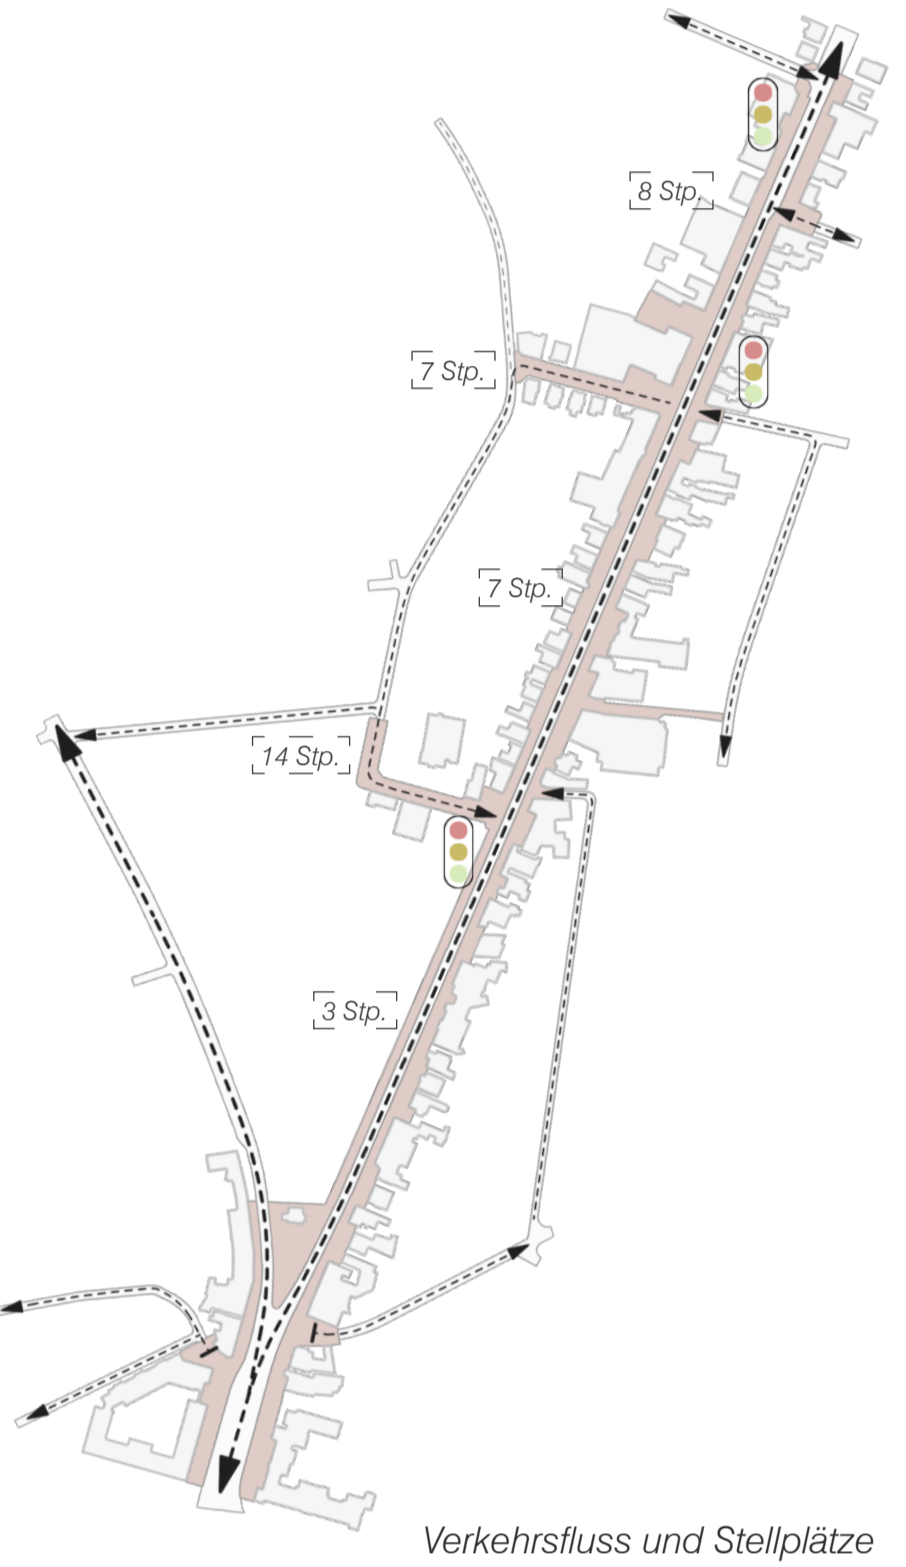

Verkehrsfluss und Stellplätze

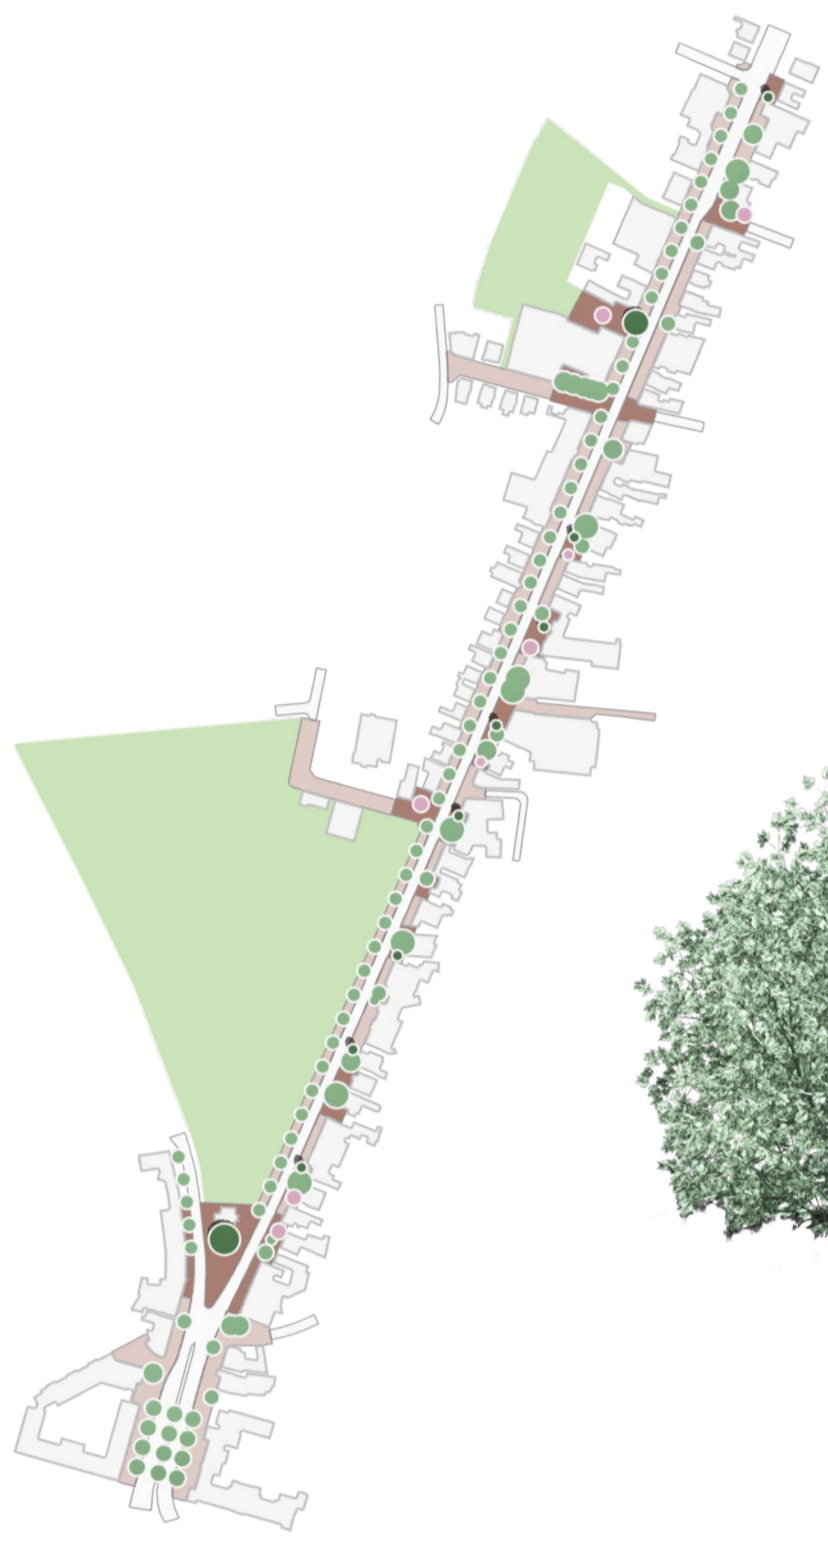

Platzabfolge und unterschiedliche Charaktere der beiden Straßenseiten



auf der westlichen Seite leitet die Baumreihe als historische Renaissance

auf der östlichen Seite lockern Säulenbäume, Blütenbäume und Blütenbäume der Straßenflucht auf und laden zum Verweilen ein



Mobiliar



Engangsplatz Lindenholergarten  
Kürker  
Radweg 1,80m Oberweg  
Trottoir 3,0m Oberweg  
Fahrbahn 6,20m Fahrschicht  
Haltestelle 7,80m Oberweg  
Handbreit 40cm 0,25m Betonoberfläche  
Gehweg 2,00m Kürker  
Trottoir Kleinstadtbreite



Vorgarten 2,80m  
Streifen Grün/Stein/Grün  
Gehweg 4,50m Kürker  
Trottoir 3,0m Oberweg  
Fahrbahn 6,20m Fahrschicht  
Radweg 1,80m Kürker  
Trottoir 3,0m Oberweg  
Kleiner Platz 8,00m Kürker  
Trottoir Kleinstadtbreite



Detail & Schnitt Nord M 1:100



Detail & Schnitt Süd M 1:100