


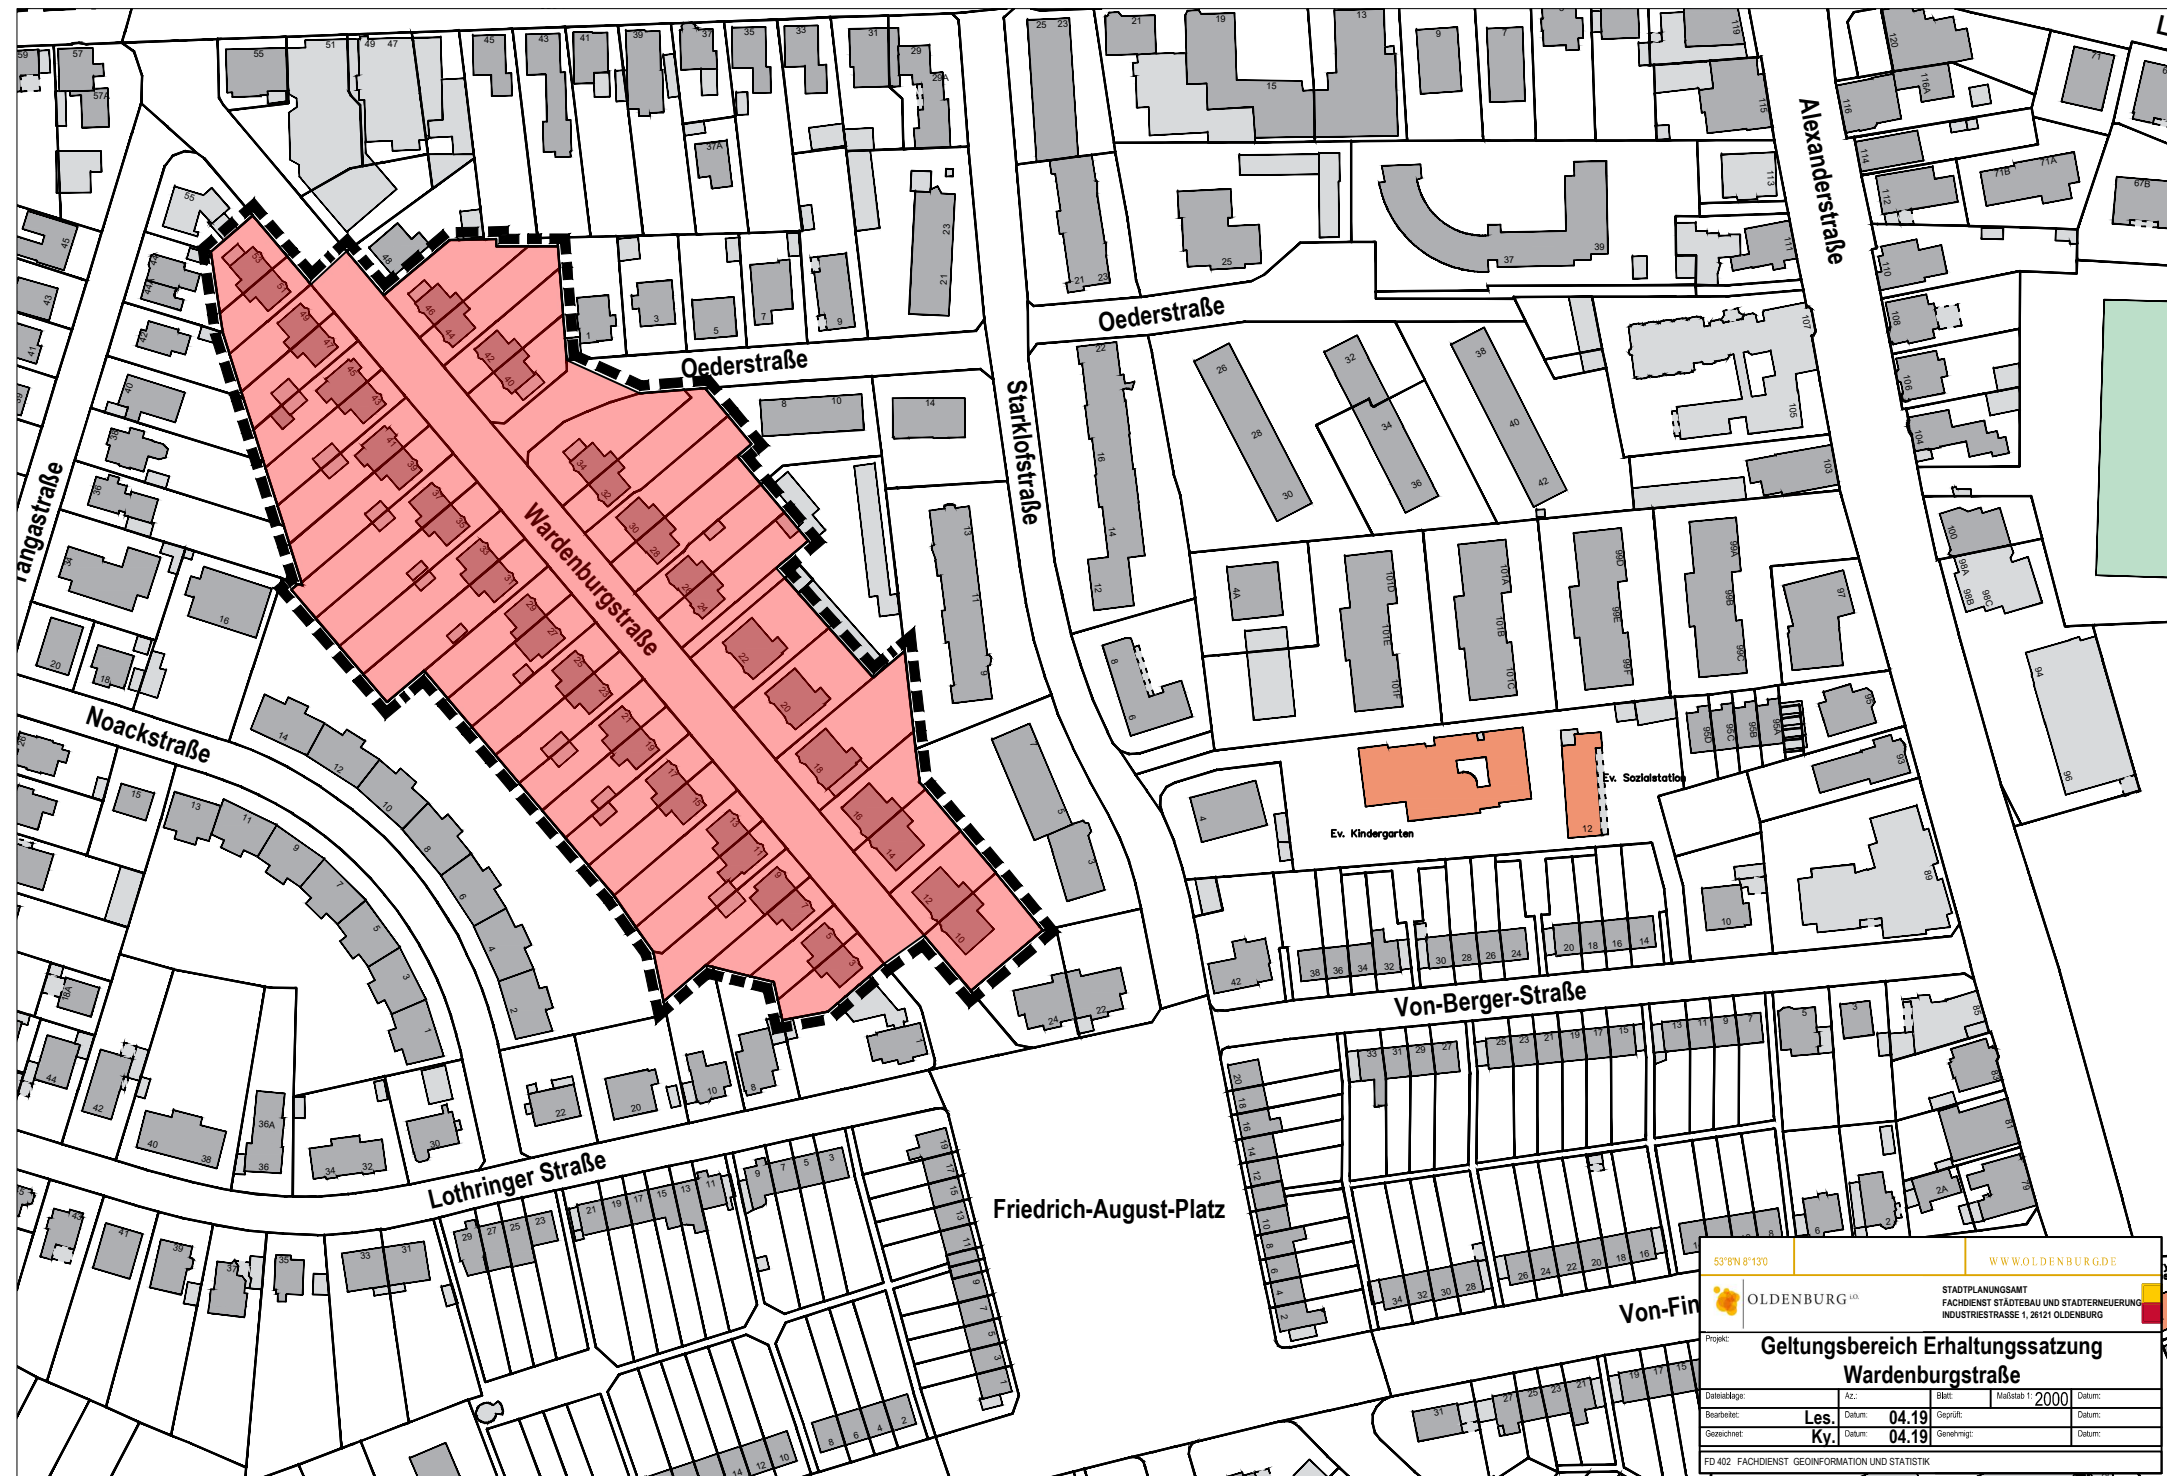

53°N 8°13'O

WWW.OLDENBURG.DE

 OLDENBURG

STADTPLANUNGSAMT
FACHDIENST STÄDTBAU UND STADTERNEUERUNG
INDUSTRIESTRASSE 1, 26121 OLDENBURG

Projekt:

**Geltungsbereich Erhaltungssatzung
Wardenburgstraße**

Dateneingabe:	Az:	Blatt:	Maßstab 1: 2000	Datum:
Bearbeitet:	Les.	Datum: 04.19	Gepflegt:	Datum:
Geschnitten:	Ky.	Datum: 04.19	Genehmigt:	Datum:

FD 402 FACHDIENST GEOINFORMATION UND STATISTIK