



PLAN DER SATZUNG BETR.
 BEBAUUNGSPLAN FÜR DEN GEPLANTEN STICHWEG NÖRDLICH DES BUTTELWEGES
 STADTGEMEINDE OLDENBURG, GEMARKUNG OLDENBURG, FLUR 3
 MASSTAB 1:1000

GENEHMIGT
 GEMÄSS DEM BUNDTAGGESETZ
 VOM 28. JUNI 1924 (RECHT. I. S. 249)
 DER PRÄSIDENT NIEDERSACHS.
 VERW. BEZIRKS OLDENBURG
 Oldenburg, den 26. 2. 1963
 im Auftrage:
 gez. Hensel

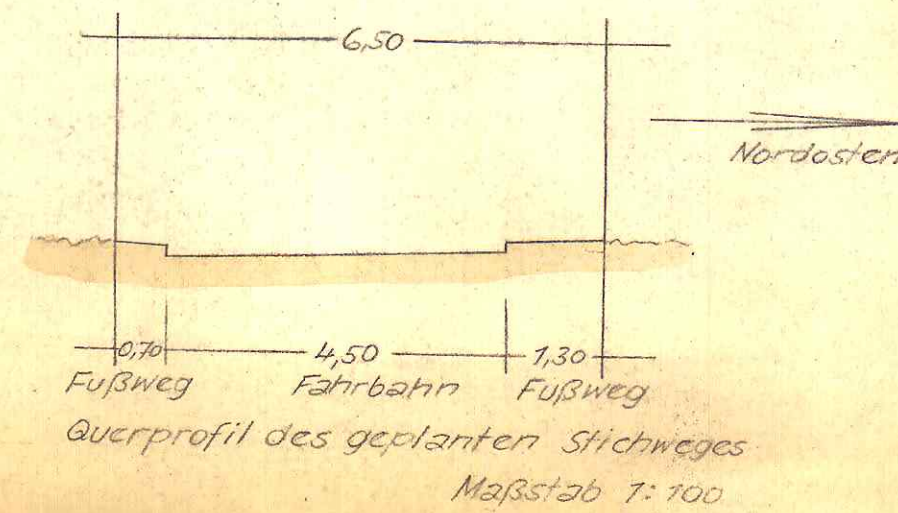

Legitimiert:
W. Hensel
 Verwaltungsrat

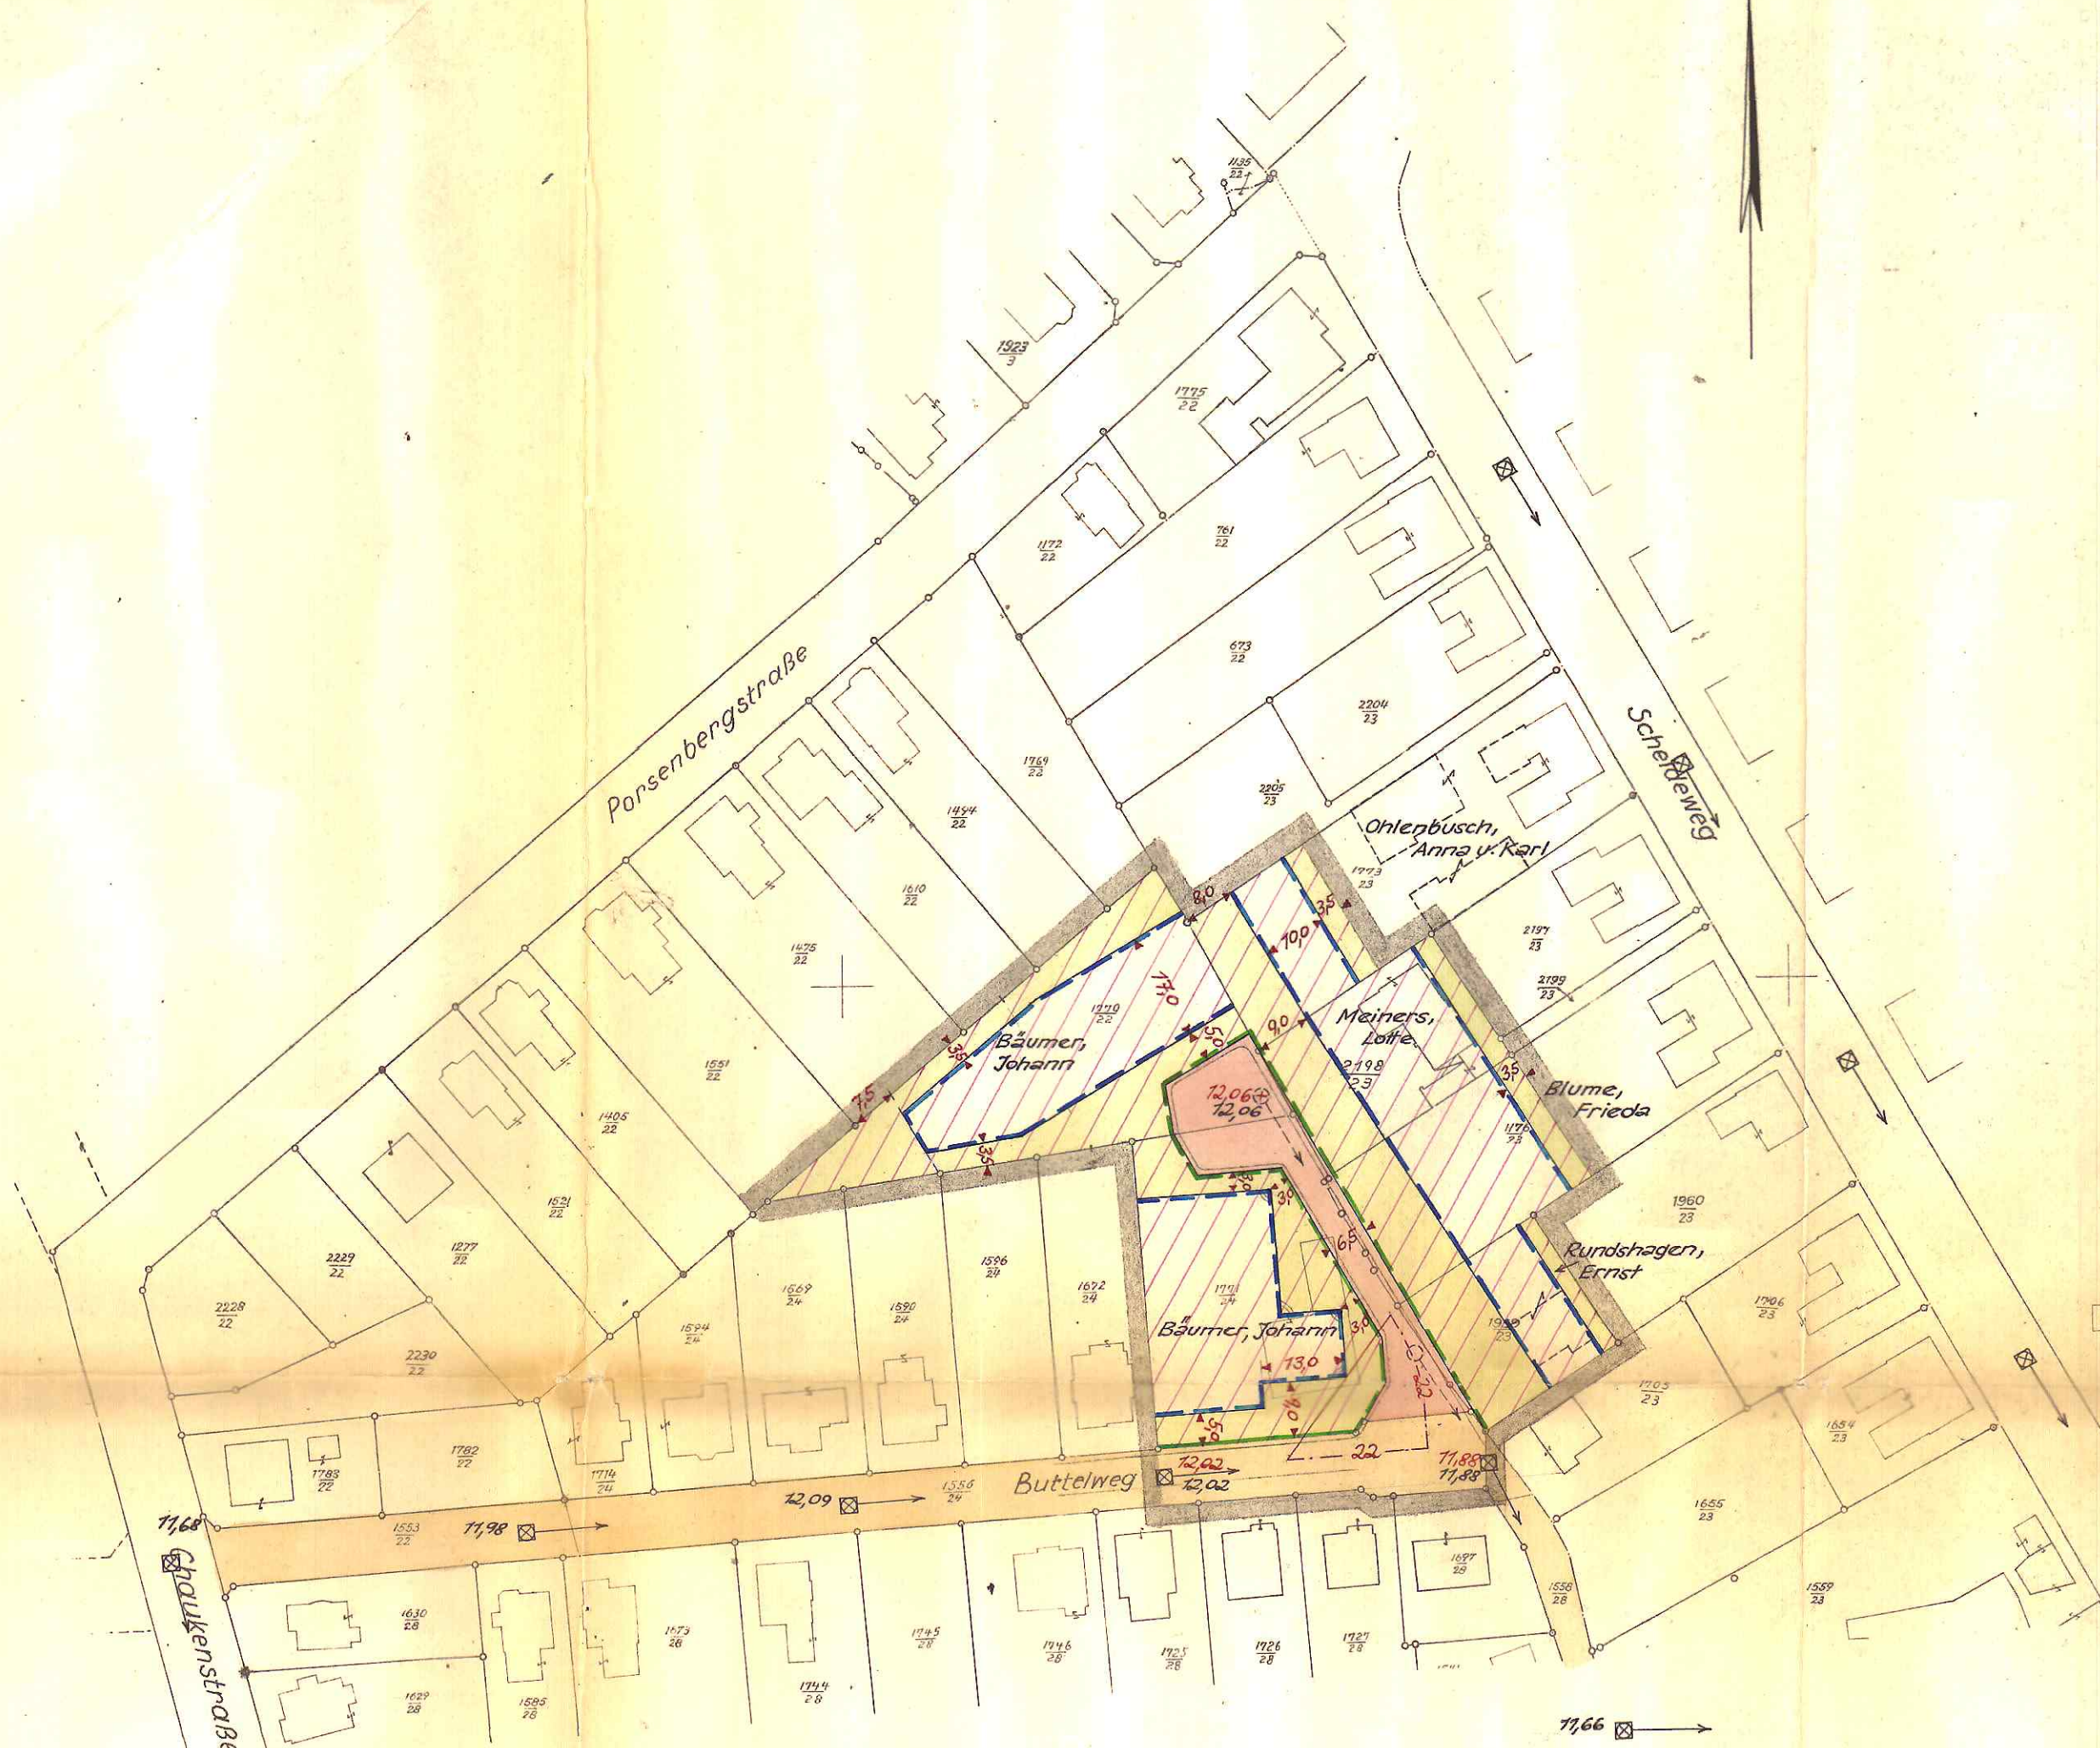

Die Planungsunterlage für den Bebauungsplan
 Nr. 360 weist eine dem Zweck entsprechende
 Genauigkeit auf.

Oldenburg, den 9. Febr. 1962
 Katasteramt

(Hauverken)
 Oberregierungsvermessungsamt

- Umgrenzung des Geltungsbereichs des Bebauungsplanes
- Bauland
- Bereits festgesetzt** **Festzusetzen**
- Straßenbegrenzungslinie
- Baugrenze
- Baulinie
- Vorhanden** **Öffentliche Verkehrsfläche**
- Nicht überbaubare Grundstücksflächen
- Bebauung
- Bebauung vom Planungsamt nachgefragt, vom Katasteramt nicht eingemessen
- Entwässerung (Kanalisation)
- Neue Höhen
- Alte Höhen
- Bremsweglängen bei Eckübersichten nach STVZO

STADT OLDENBURG (OLDB)
 DER OBERSTADTDIREKTOR
 STADTBAUVERWALTUNG
 PLANUNGSAMT
 DATUM: 29.1.63 M. 1:1000
M. Hensel