



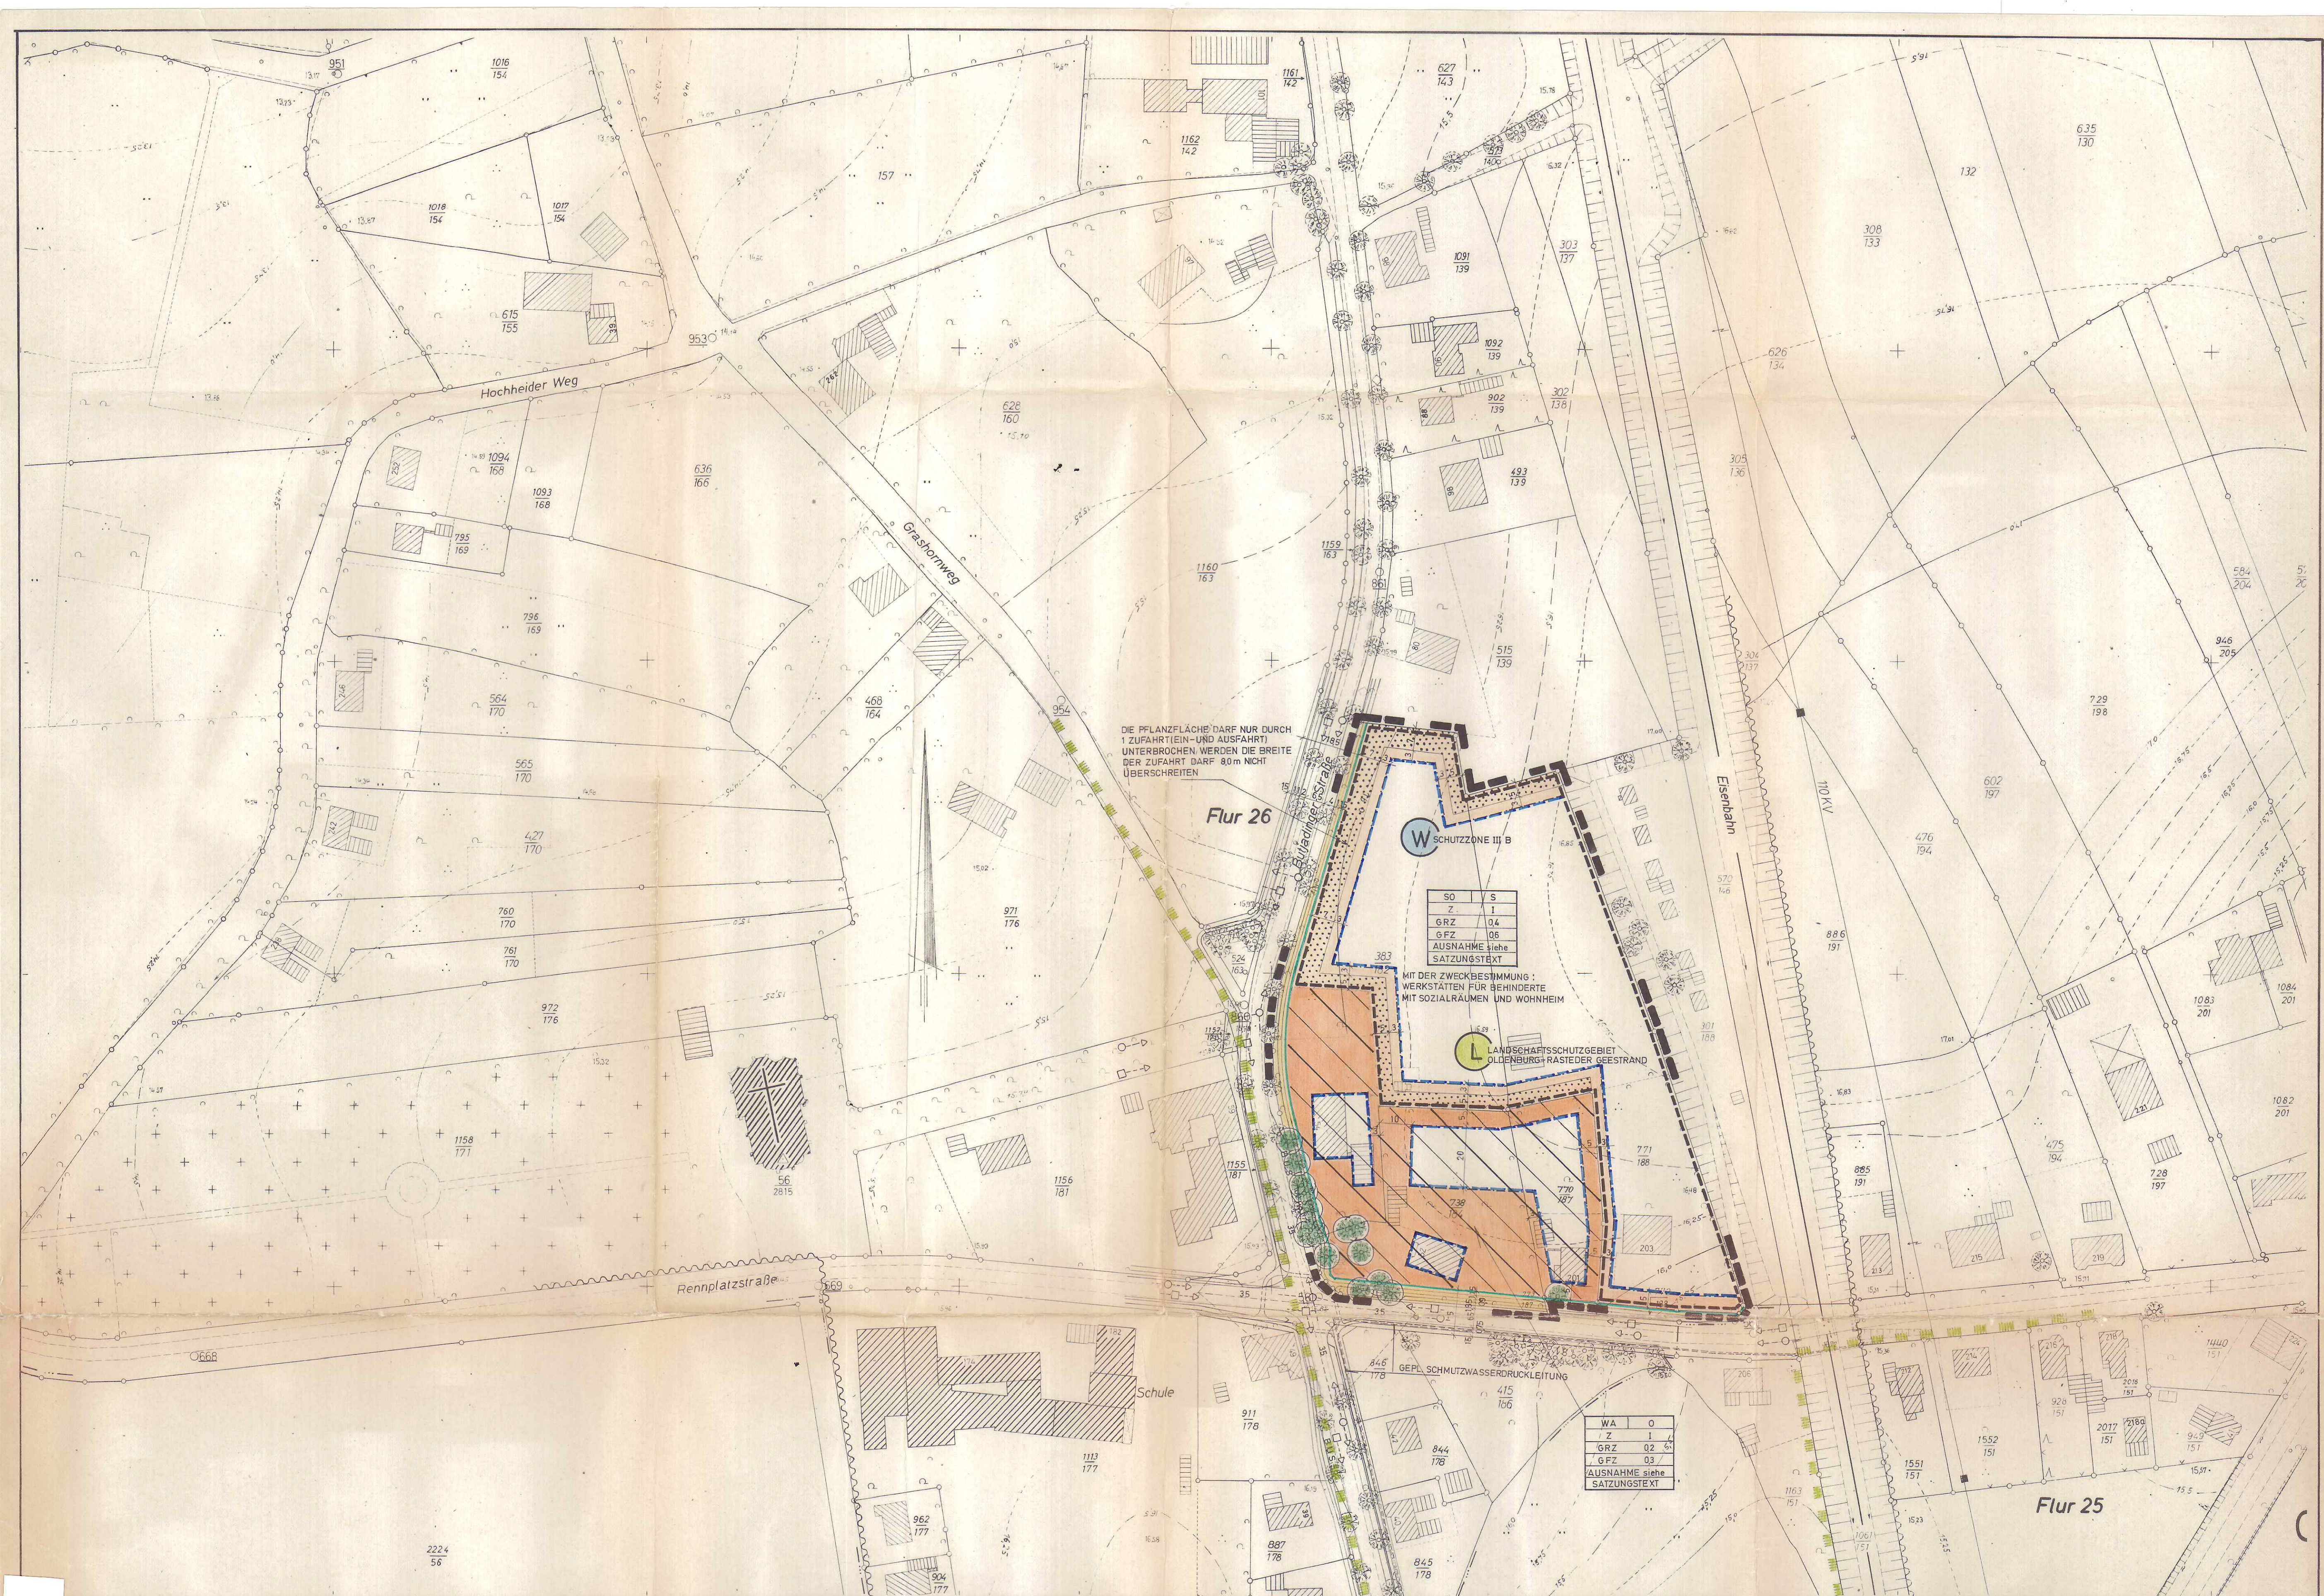


ÜBERSICHTSPLAN

M=1:10 000

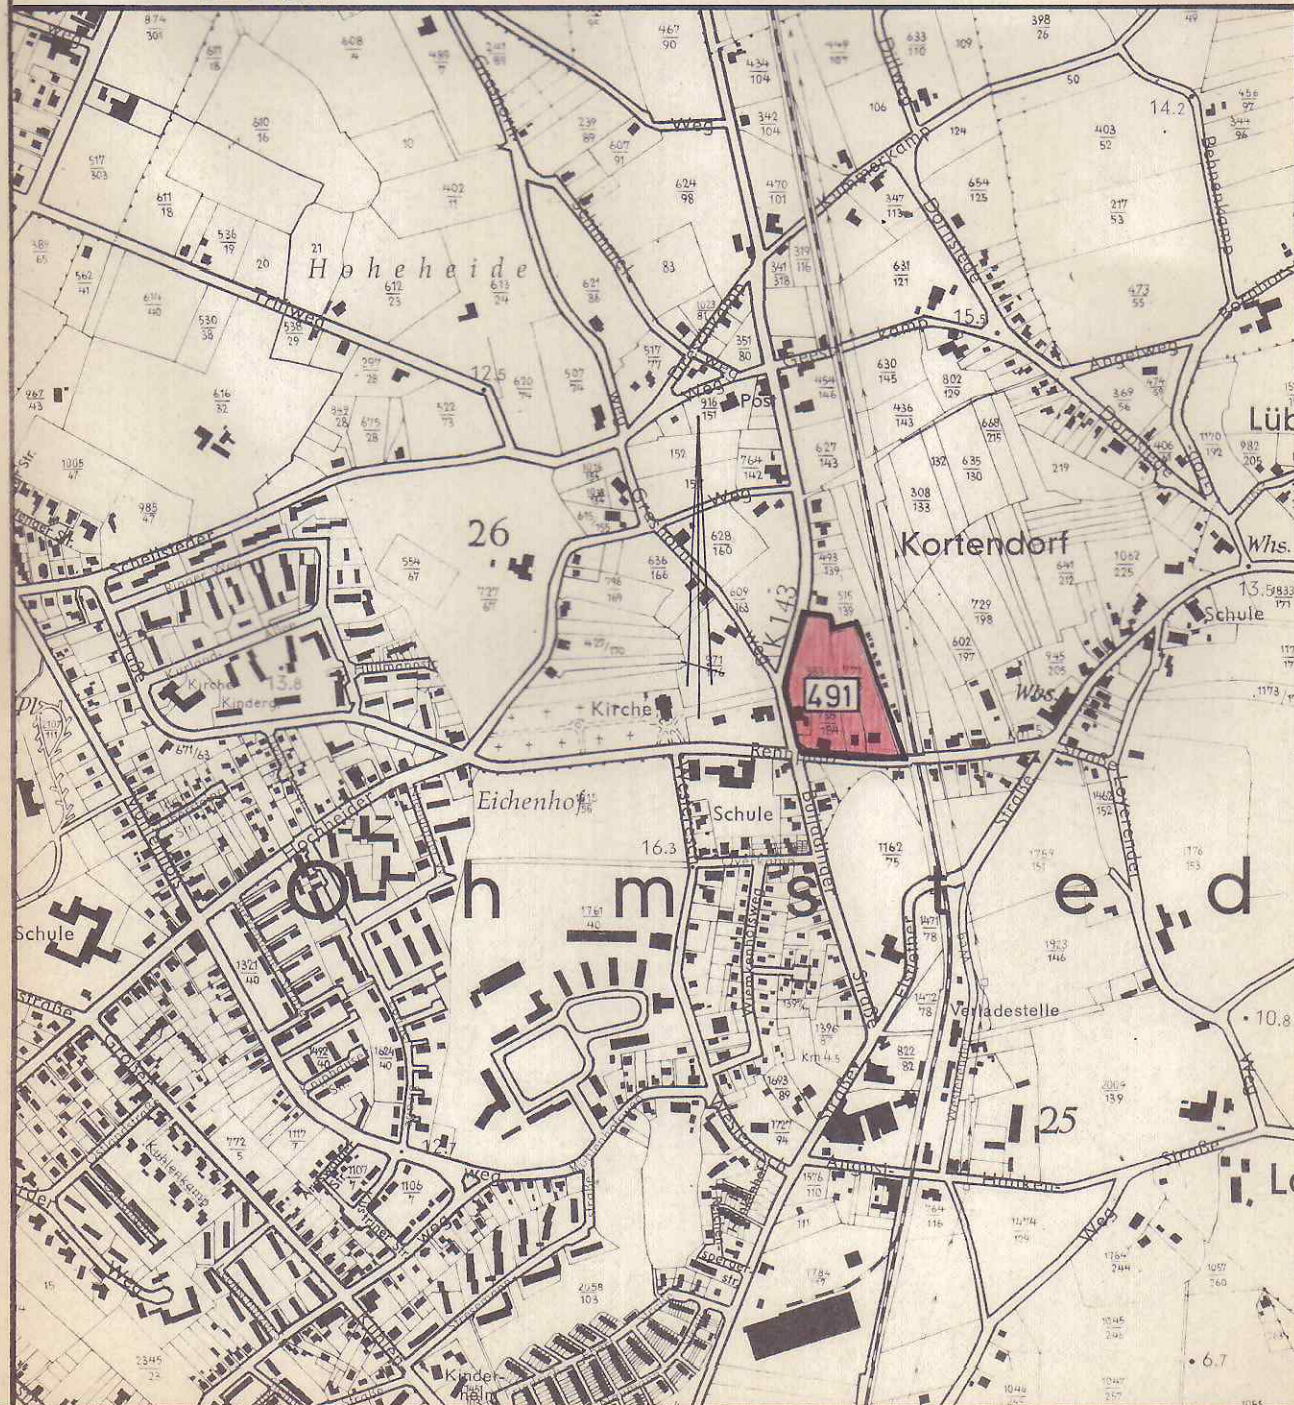


PLANZEICHENERKLÄRUNG

(DARSTELLUNG IM VERKLEINERTEN MASS-STAB)

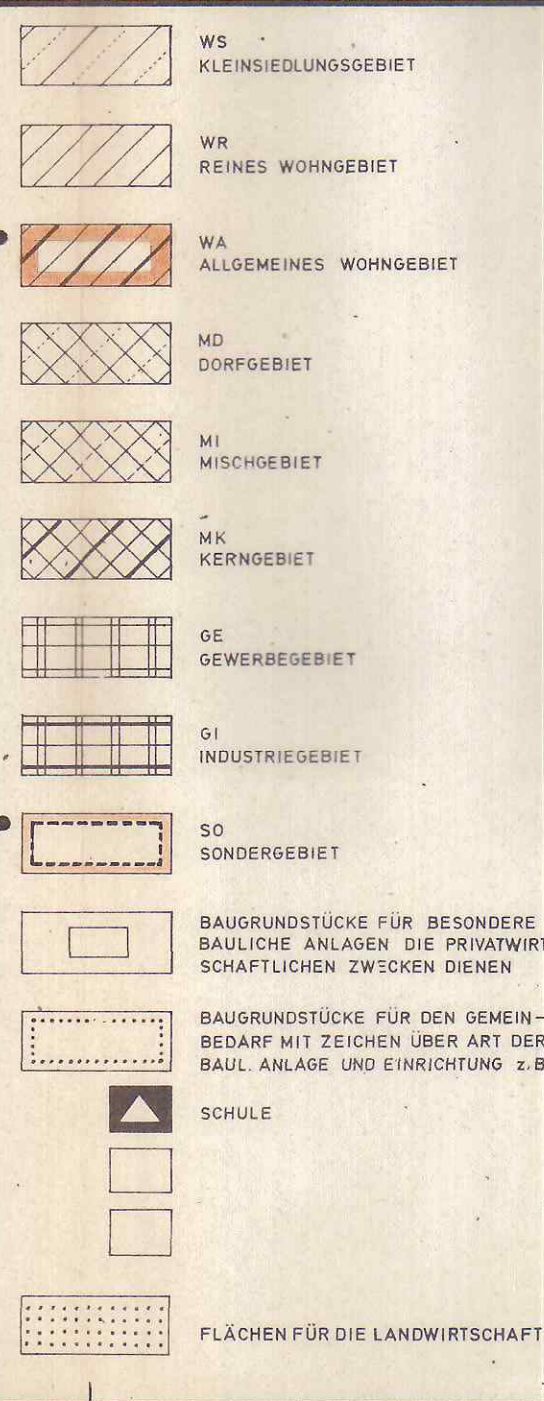


FESTSETZUNGEN DES BEBAUUNGSPLANES

VERWENDETE PLANZEICHEN

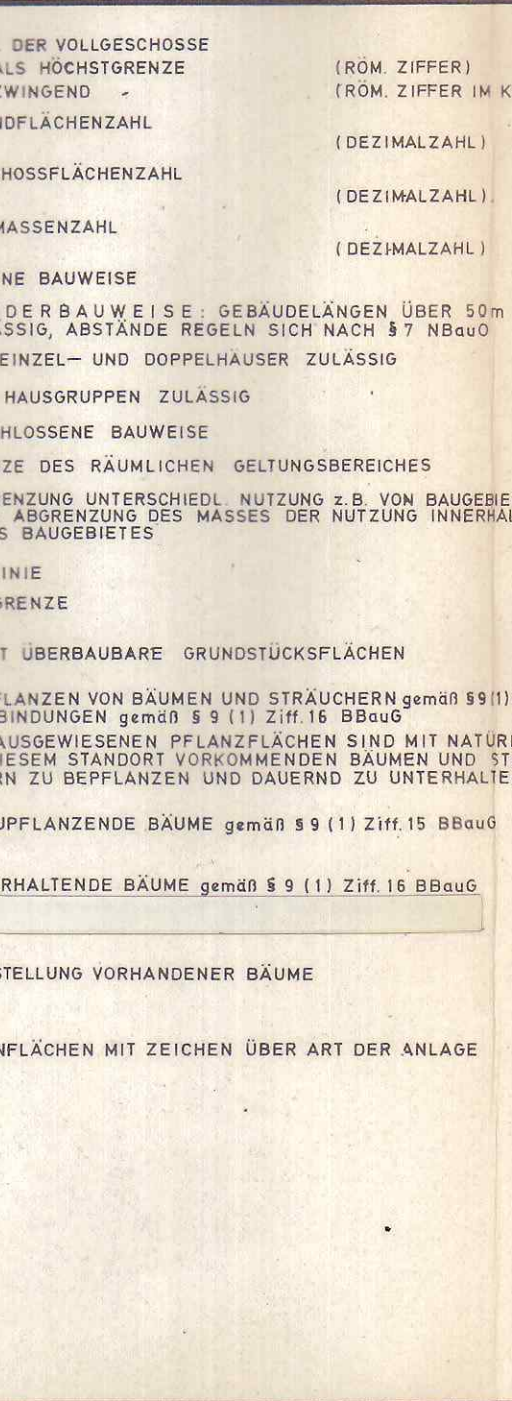

BEBAUUNGSPLAN NR. 491

PLAN DER SATZUNG

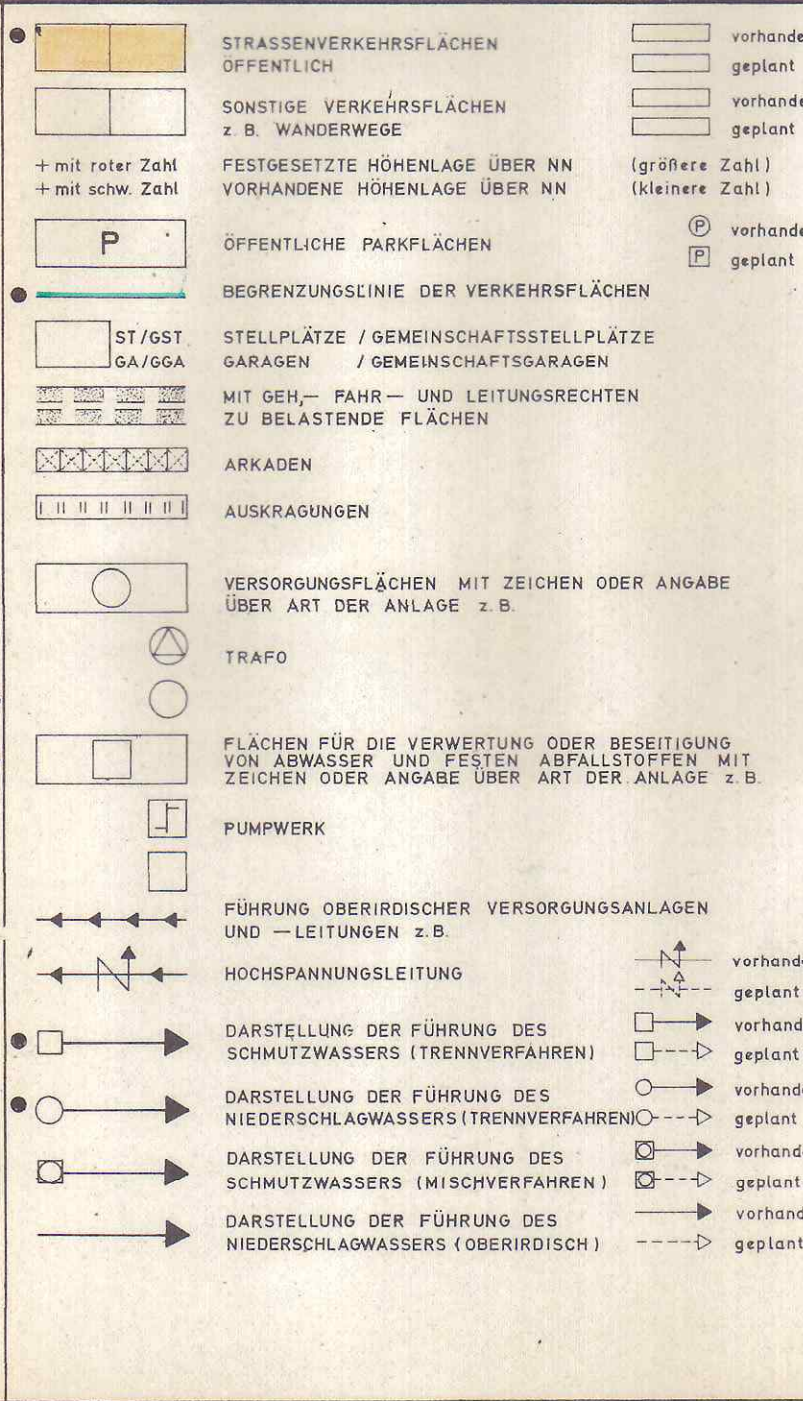

BEBAUUNGSPLAN NR. 491

PLAN DER SATZUNG



BEBAUUNGSPLAN NR. 491

PLAN DER SATZUNG

