




WA Z1
GRZ 0,25 GFZ 0,35

AUSNAHME SIEHE SATZUNGSTEXT
Kleingarten ..

WA Z11
GRZ 0,3 GFZ 0,5

ÜBERSICHTSPLAN

M = 1:10 000

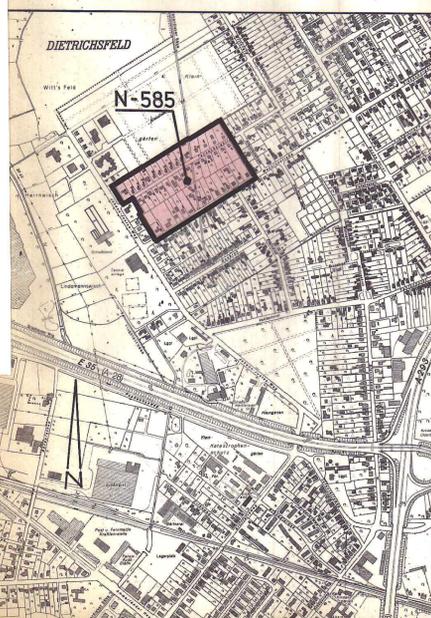

PLANZEICHENERKLÄRUNG

	WS KLEINWONUNGSBEZIEHUNG
	WR REINES WOHNGEBIET
	WA ALLOEIMES WOHNGEBIET
	MD DORFGEBIET
	MI MISCHGEBIET
	MK KERNGEBIET
	GE GEWERBEGEBIET
	DI INDUSTRIEGEBIET
	SO SONDERGEBIET
	BAUGRUNDSTÜCKE FÜR BESONDERE BAULICHE ANLAGEN DIE PRIVATWIRTSCHAFTLICHEN ZWECKEN DIENEN
	FLÄCHEN FÜR DEN GEMEINDEBEDARF MIT ZEICHEN ÜBER ART DER BAUL. ANLAGE UND EINRICHTUNG Z.B.
	SCHULE
	FLÄCHEN FÜR DIE LANDWIRTSCHAFT

FESTSETZUNGEN DES BEBAUUNGSPLANES

	STRASSENVERKEHRSLÄCHEN ÖFFENTLICHE VERKEHRSMITTELSTELLEN ALS BESTANDTEIL DER VERKEHRSPFLANZE GEMÄSS § 9 ABS. 1 NR. 11 BBOGG
	ÖFFENTLICHE PARKPLÄTZE
	BEDECKUNGSLINIE DER VERKEHRSLÄCHEN STELLENPLATZ / GEMEINSCHAFTSSTELLEN GARAGEN / GEMEINSCHAFTSGARAGEN ZU BELASTENDE FLÄCHEN
	ARKADEN
	AUSKAPFUNGEN
	VERORDNUNGSFLÄCHEN MIT ZEICHEN ODER ANGABE ÜBER ART DER ANLAGE Z.B.
	TRAFÖ
	FLÄCHEN FÜR DIE VERWERTUNG ODER BESEITIGUNG VON ABFÄLLEN UND ABFALLSTOFFEN MIT ZEICHEN ODER ANGABE ÜBER ART DER ANLAGE Z.B.
	PUMPKWERK
	FÜHRUNG OBERIRDISCHER VERSORGNUNGSANLAGEN UND -LEITUNGEN Z.B.
	HOCHSPANNUNGSLEITUNG
	DARSTELLUNG DER FÜHRUNG DES SCHUTZWASSERS (TRENNVORFAHREN)
	DARSTELLUNG DER FÜHRUNG DES NIEDERSCHLAGSWASSERS (MISCHVERFAHREN)
	DARSTELLUNG DER FÜHRUNG DES SCHUTZWASSERS (MISCHVERFAHREN)
	DARSTELLUNG DER FÜHRUNG DES NIEDERSCHLAGSWASSERS (ÖBERIRDISCH)

BEBAUUNGSPLAN NR. N-585 PLAN DER SATZUNG

	NACHRICHTLICHE ÜBERNAHME VON FESTSETZUNGEN
	UMGRENZUNG DER FLÄCHEN DIE DEM NACHRICHTLICHEN ÜBERNAHME VON FESTSETZUNGEN
	NATURSCHUTZ
	LANDSCHAFTS- SCHUTZ
	UMGRENZUNG DER FLÄCHEN MIT WASSERRECHTLICHEN FESTSETZUNGEN BZW. PLANUNGEN MIT ZEICHEN ÜBER ART DER FESTSETZUNGEN / PLANUNGEN
	WASSERSCHUTZ- GEBIET
	QUELLENSCHUTZ- GEBIET
	ÜBERSCHWEMMUNGS- GEBIET
	ÖBERIRDISCHE GEWÄSSER FLÄCHEN MIT WASSERRECHTLICHEN FESTSETZUNGEN UND PLANUNGEN
	FLÄCHEN FÜR BAHNANLAGEN
	UMGRENZUNG DER FLÄCHEN FÜR DEN LUFTVERKEHR

BEBAUUNGSPLAN NR. N-585 PLAN DER SATZUNG

M = 1:1 000

Planunterlagen VP 106/1980 Maßstab 1:1000
Angefertigt nach den Flurkarten des Katastralsamtes Oldenburg
Verwaltungsabteilung erstellt nach
Rd. Entl. S. Nr. 10. MS. v. 31.10.80 Nr. 212.7

VOM PLANUNGSAMT DER STADT OLDENBURG (OLDB) AUFGESTELLT

BEARBEITET: 14.04.1982
GEZEICHNET: 14.04.1982
FALS

DER RAT DER STADT OLDENBURG (OLDB) HAT AM 17.11.1980 DIE AUFSTELLUNG EINES BEBAUUNGSPLANES FÜR DIESEN ORT UND ZEIT DER ÖFFENTLICHEN AUSLEGUNG SIND BEREIT BESCHLOSSEN UND HAT AM 18.11.1980 DEN BEBAUUNGSPLANENTWURF ZUGESTIMMT

STADT OLDENBURG (OLDB) DER OBERSTADTDIREKTOR

OLDBURG, DEN 19.11.1982

DER ENTWURF DIESES BEBAUUNGSPLANES MIT BEGRÜNDUNG HAT AM 11.2.1982 BIS 13.2.1982 ÖFFENTLICH AUSGELEGT UND ZUM ZEIT DER ÖFFENTLICHEN AUSLEGUNG SIND AM 3.2.1982 ÖFFENTLICH BEKANNTMACHT WORDEN

STADT OLDENBURG (OLDB) DER OBERSTADTDIREKTOR

OLDBURG, DEN 11.2.1982

DER RAT DER STADT OLDENBURG (OLDB) HAT NACH DEN §§ 2 UND 3 BBAUG DIESEN BEBAUUNGSPLAN AM 25.4.1982 ALS SATZUNG BESCHLOSSEN

OLDBURG, DEN 25.4.1982

GENEHMIGUNG DER BEBAUUNGSPLANES MIT VERF. (AZ: 3094/82) VOM HEUTIGEN TAGE UNTERZEICHNET MIT MASCHINEN GEMÄSS § 11 IN VERBINDUNG MIT ABS 2 BIS 4 BBAUG GENEHMIGT / TEILWEISE GENEHMIGT. DIE KONKLUSIONEN SIND GEMÄSS § 6 ABS. 3 BBAUG VON DER GEMEINSCHAFT GEMEMIGT.

Oldenburg, den 11.07.1984
Bez. Reg. Weser-Emm. im Auftrage

STADT OLDENBURG (OLDB) DER OBERSTADTDIREKTOR

OLDBURG, DEN 11.07.1984

RECHTSVERBINCHELICH AB 13.4.1984