

**K** Aufforstung der gärtnerisch genutzten Teilfläche im Gehölzbestand mit standortgerechten, heimischen Gehölzen: Eiche, Birke, Eberesche, Faulbaum, Haselnuß, Weißdorn, Pfaffenhütchen, u.a. Pflanzgröße: 2 x verpfl. Sträucher u. Heister. Pflanzweite: 1,0 x 1,0 m. Flächengröße: ca. 2.000 qm

Fuß- und Radweg, Breite: 2,5 m wassergebundene Bauweise, ohne Randeinfassung.

Vorhandener Graben erhalten

**K** Regenwasserrückhaltebecken in naturnahem Ausbau. Speicherfläche: ca. 850 qm Terrainhöhe: ca. 5,30 m ü. NN MWS: ca. 3,85 m ü. NN Sohlhöhe: ca. 3,10 m ü. NN Böschungsneigungen: 1:2 und flacher Uferbereiche und Wasserfläche mit Initialpflanzung v. Sumpf- und Wasserpflanzen.


**K** Aufforstung der landwirtschaftlichen Weidefläche mit standortgerechten, heimischen Gehölzen: Eiche, Birke, Eberesche, Faulbaum, Haselnuß, Weißdorn, Pfaffenhütchen, Schneeball, u.a. Pflanzgröße: 2 x verpfl. Sträucher u. Heister. Pflanzweite: 1,0 x 1,0 m. Flächengröße: ca. 1.650,00 qm

Vorhandener Graben erhalten


**K** Regenwasserrückhaltebecken in naturnahem Ausbau. Speicherfläche: ca. 1350 qm Terrainhöhe: ca. 5,30 m ü. NN MWS: ca. 4,10 m ü. NN Sohlhöhe: ca. 3,40 m ü. NN Böschungsneigungen: 1:2 und flacher Uferbereiche und Wasserfläche mit Initialpflanzung v. Sumpf- und Wasserpflanzen.

**K** Aufforstung der landwirtschaftlichen Weidefläche mit standortgerechten, heimischen Gehölzen: Eiche, Birke, Eberesche, Faulbaum, Haselnuß, Weißdorn, Pfaffenhütchen, Schneeball, u.a. Pflanzgröße: 2 x verpfl. Sträucher u. Heister. Pflanzweite: 1,0 x 1,0 m. Flächengröße: ca. 3300 qm

Naturnahe Anlegung eines Straßengrabens im Zuge des Ausbaues des Dwaschweges.

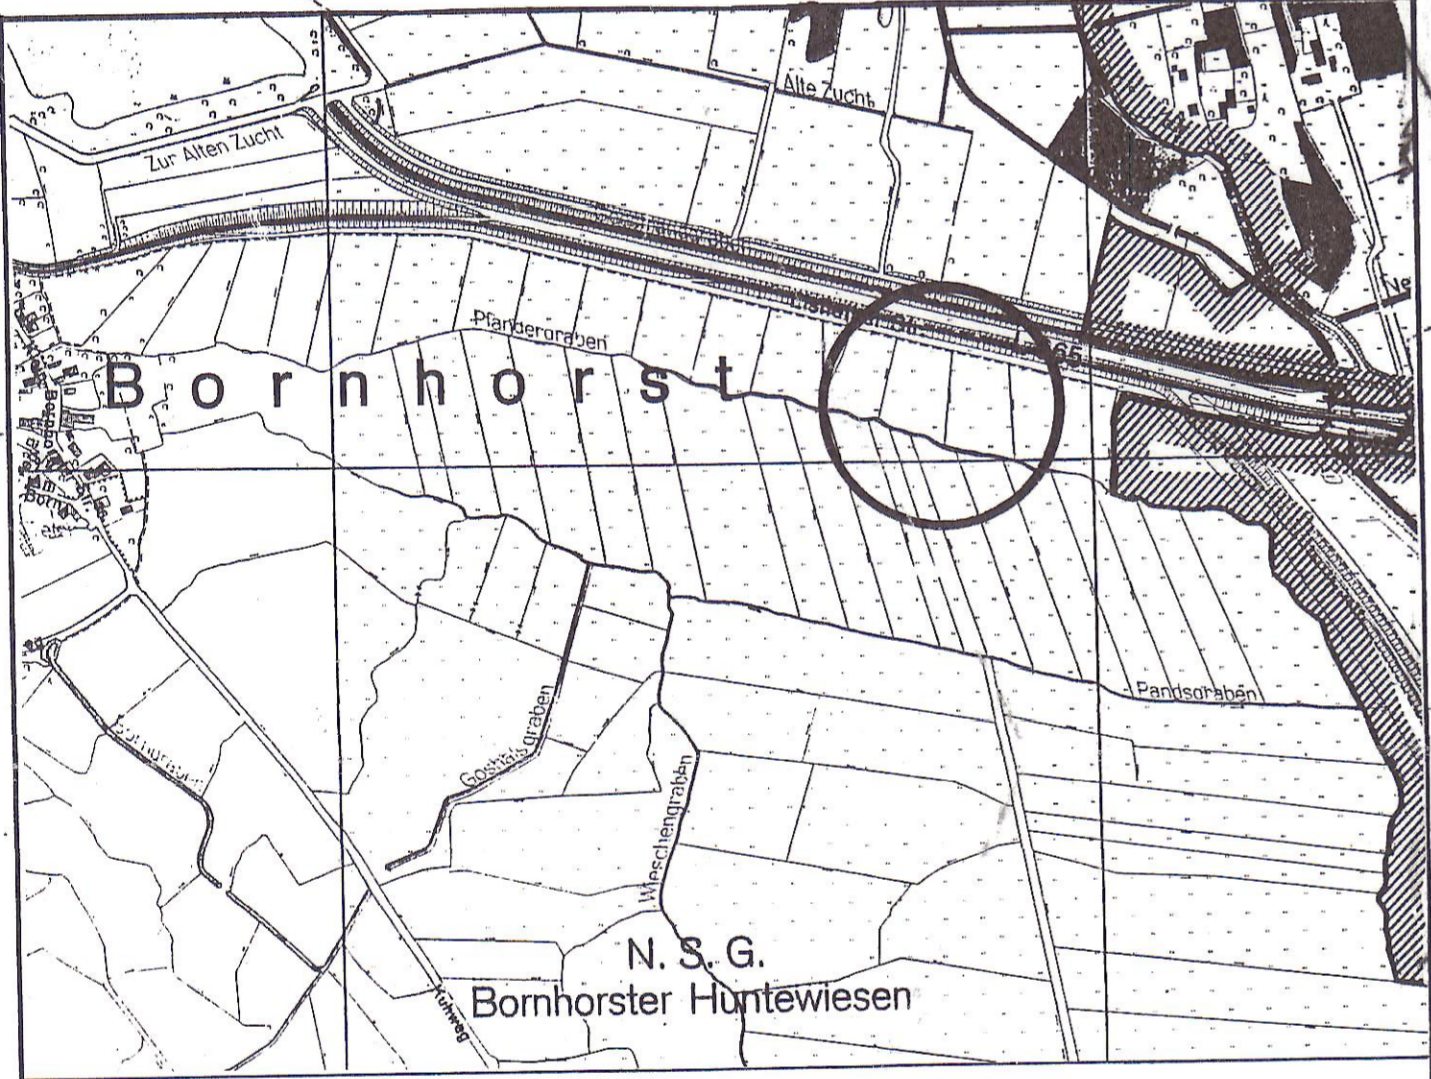

ÜBERSICHTSPLAN ERSATZMASSNAHME M: 1:10.000

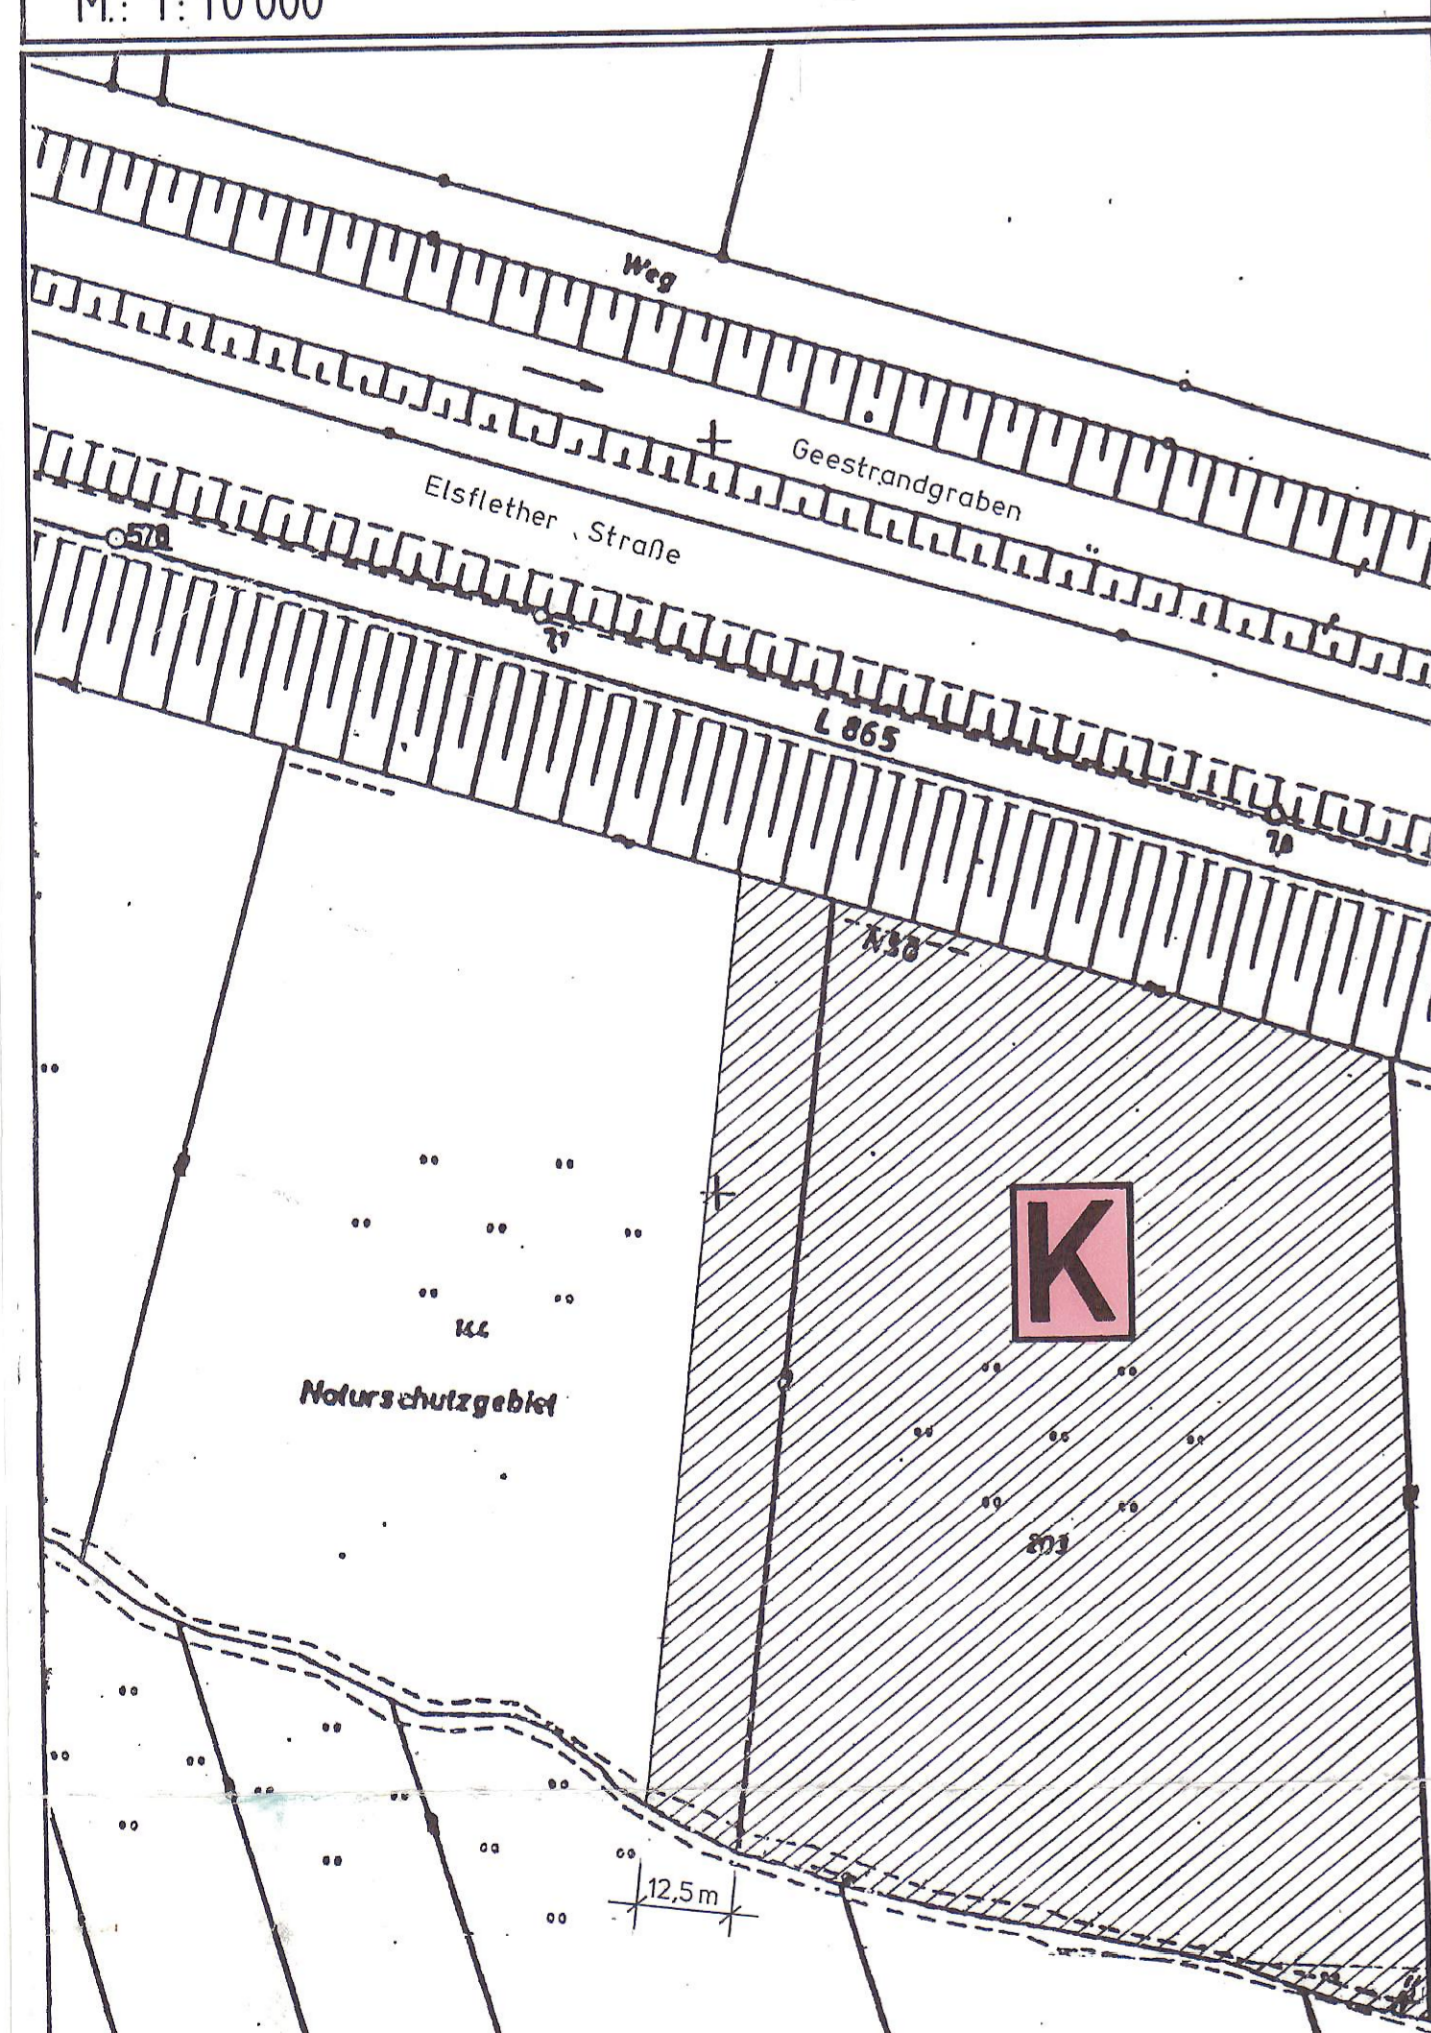

ERSATZMASSNAHME IM NSG BORNHORSTER HUNTEWIESEN (SIEHE ERLÄUTERUNGSBERICHT) M: 1:1000

**K** Kompensationsflächen

- Bäume, vorhanden.
- Bäume, geplant.
- Aufforstung mit standortgerechten, heimischen Gehölzen.
- Fuß- und Radweg, Breite: 2,50 m, geplant.
- Zaun, geplant.
- Regenwasserrückhaltebecken in naturnahem Ausbau, geplant.
- Spielplatz
- Ungrenzung von Flächen für Maßnahmen zum Schutz, zur Pflege und zur Entwicklung von Natur und Landschaft

ÖSTLICHE GRENZE GEÄNDERT		04.94	SÜ
ÄNDERUNGEN		DA	GEZ. INDE
<b>STADT OLDENBURG (OLDB)</b> DER OBERSTADTDIREKTOR			
<b>GRÜNFLÄCHENAMT</b>			
AZ: 67 10 11 82			
BLATT:			
MASSSTAB: 1:1000			
BEARBEITET: BLOHM	DATUM: 11.93	AMTSLEITER:	DATUM:
REDAKTOR: SÜMMEN	DATUM: 11.93	DEZERNENT:	DATUM:
<b>RATSBESCHLUSS</b>			
HAT VORGELEGEN		BEZ. REG. WESER EMS	