


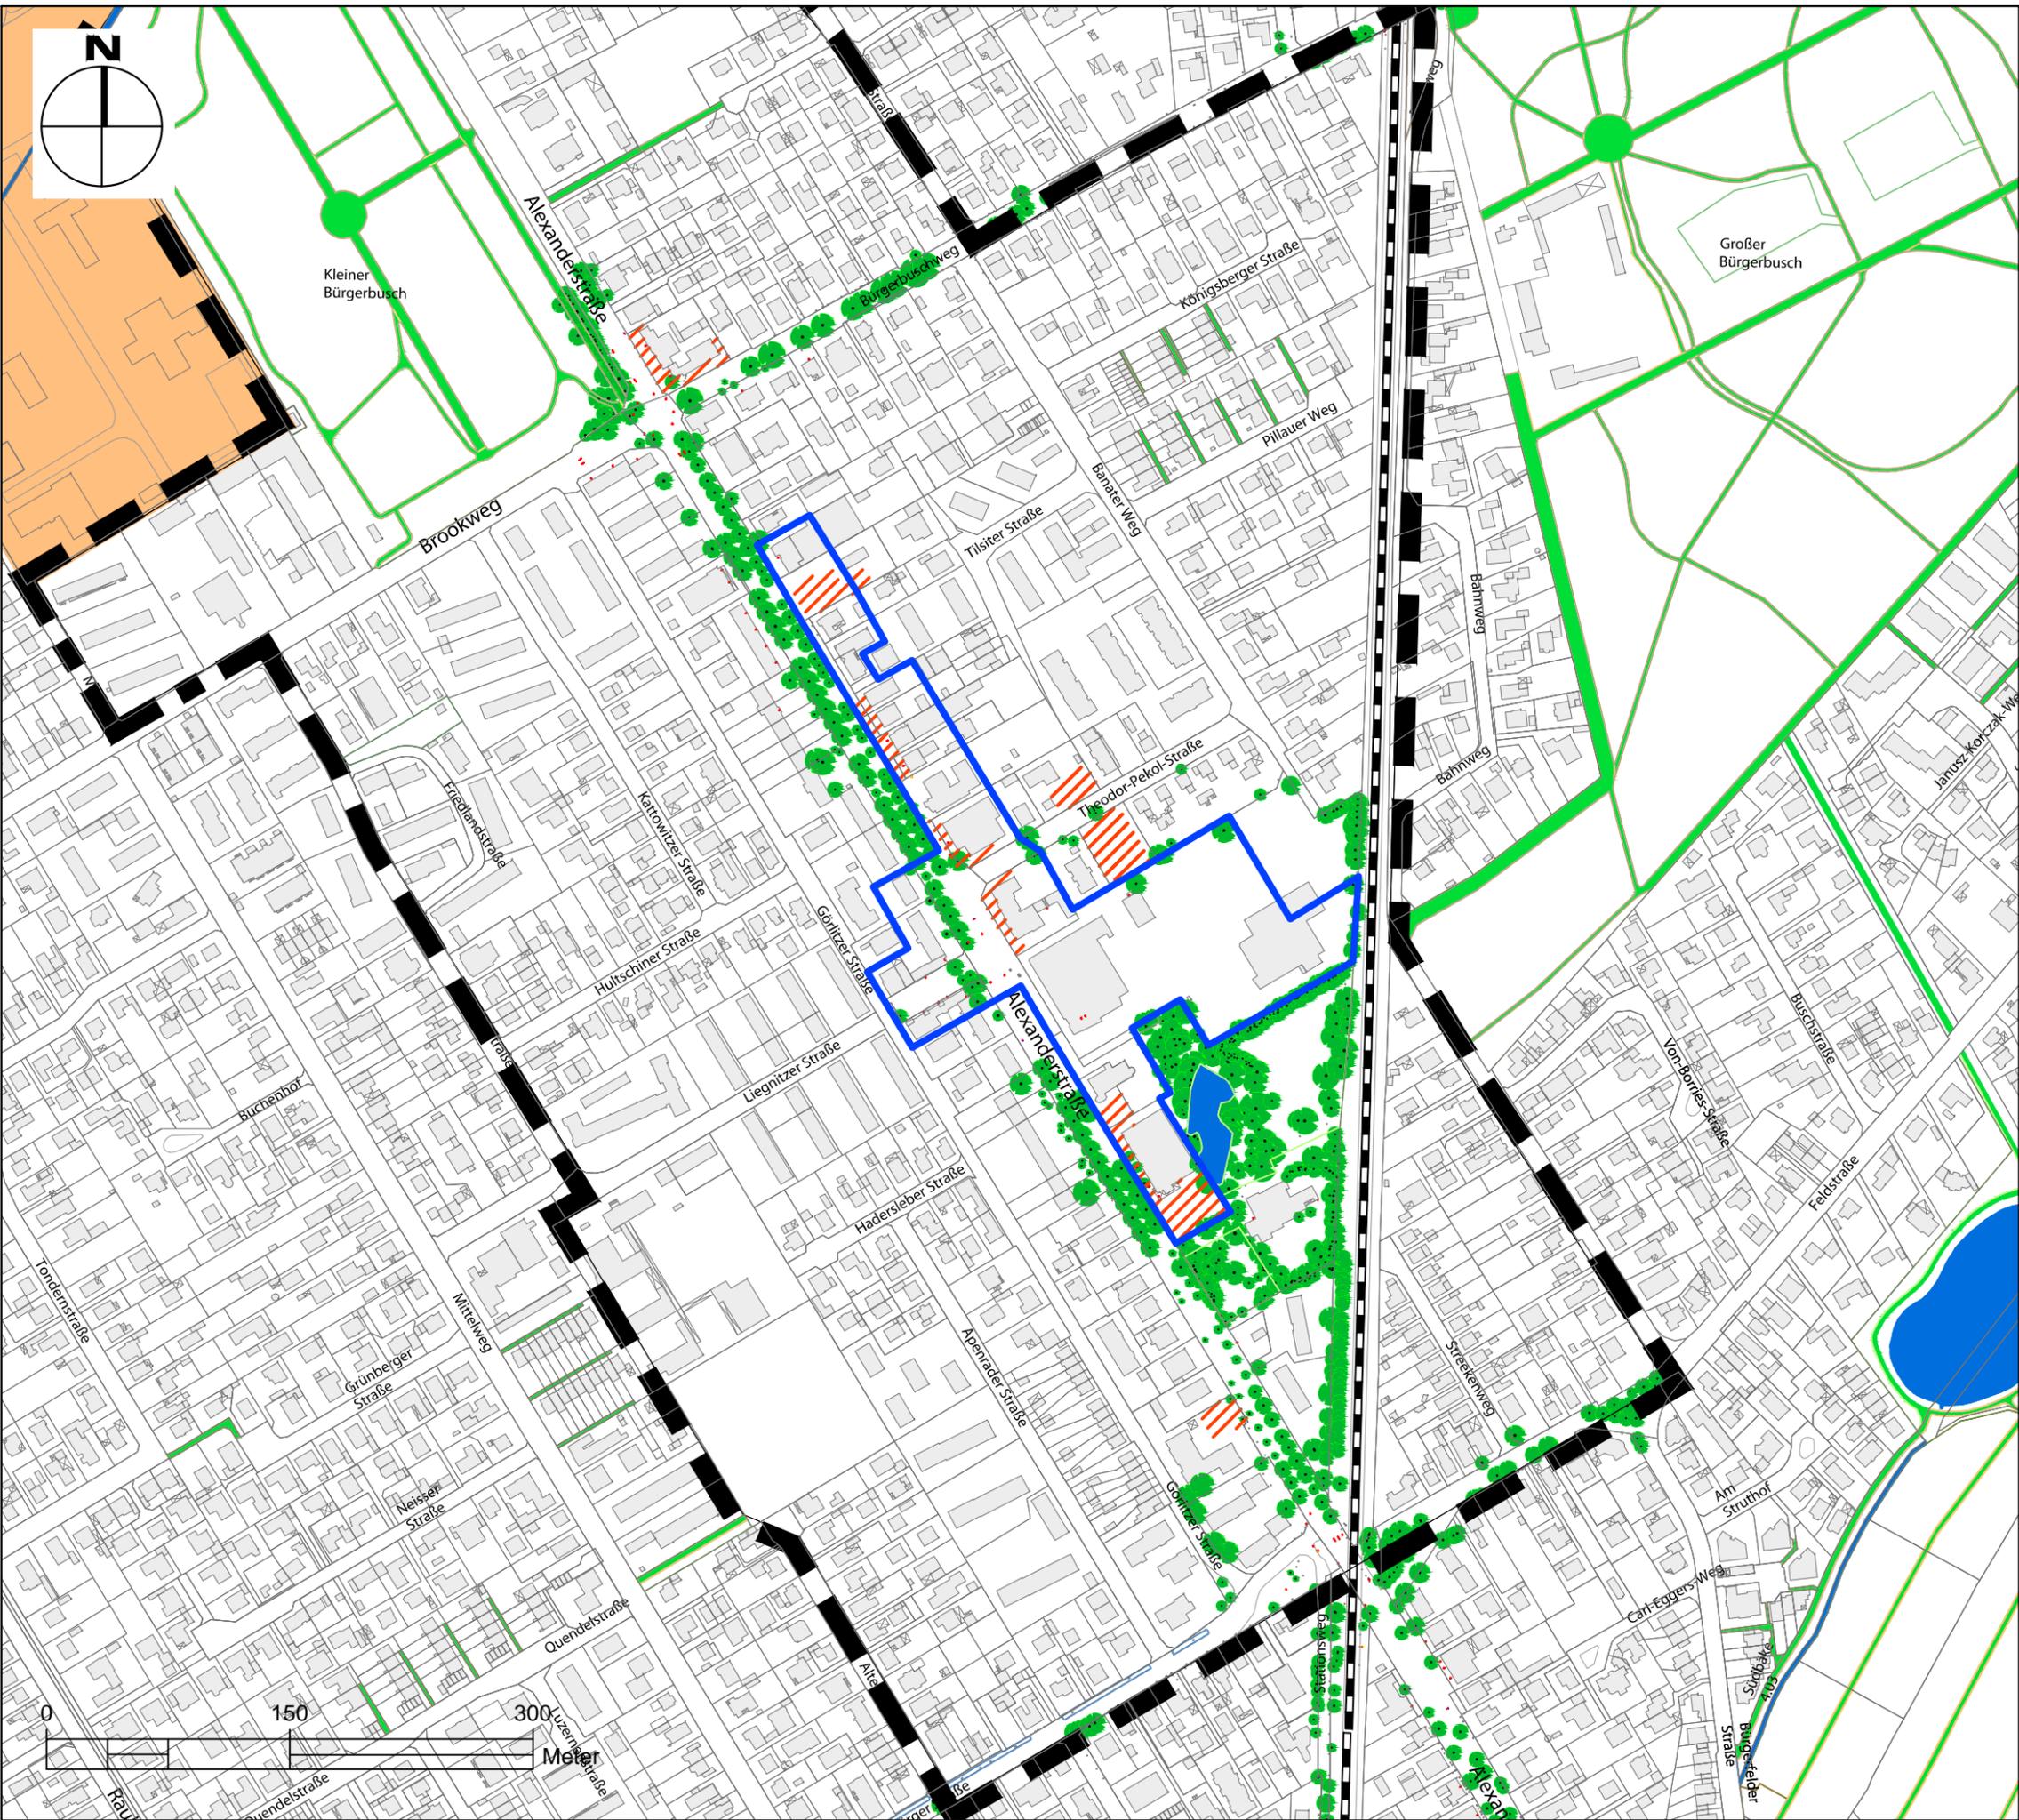

Legende

-  Baumbestand
-  vorhandene Rad- u. Fußwegeverbindung (außerhalb von Straßen)
-  Gebäudevorbereiche ungenügend gestaltet



53°8'N 8°13'O		WWW.OLDENBURG.DE	
 OLDENBURG		STADTPLANUNGSAMT FACHDIENST STÄDTEBAU UND STADTERNEUERUNG INDUSTRIESTRASSE 1, 26121 OLDENBURG	
Projekt: RAHMENPLANUNG STADTTTEILZENTRUM ALEXANDERSTRASSE NORD <h2 style="text-align: center;">Grünstruktur Bereich Alexanderstraße</h2>			
Dateiablage: RP Alexanderstraße I	Az.: 61 18 50	Blatt:	Maßstab: 1: 4.000
Bearbeitet: KR	Datum:	Geprüft:	Datum:
Gezeichnet: KR/KY	Datum:	Genehmigt:	Datum:
FD 104 FACHDIENST STADTINFORMATION UND GEODATEN			