
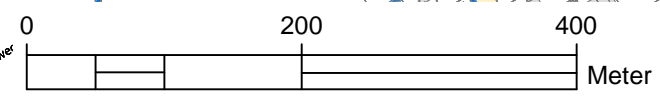


# Legende

- Einzelhandel
- Gastronomie
- Dienstleistung
- gesundheitliche Versorgung
- soziale Einrichtung
- Betreuungseinrichtung  
Kinder (Kita, Kindergarten, Hort)
- Grundschule
- Kirche
- Wohnnutzung ist nicht  
gesondert dargestellt
- Untersuchungsraum
- Abgrenzung zentraler  
Versorgungsbereich

Entwicklungsfläche  
"Fliegerhorst"

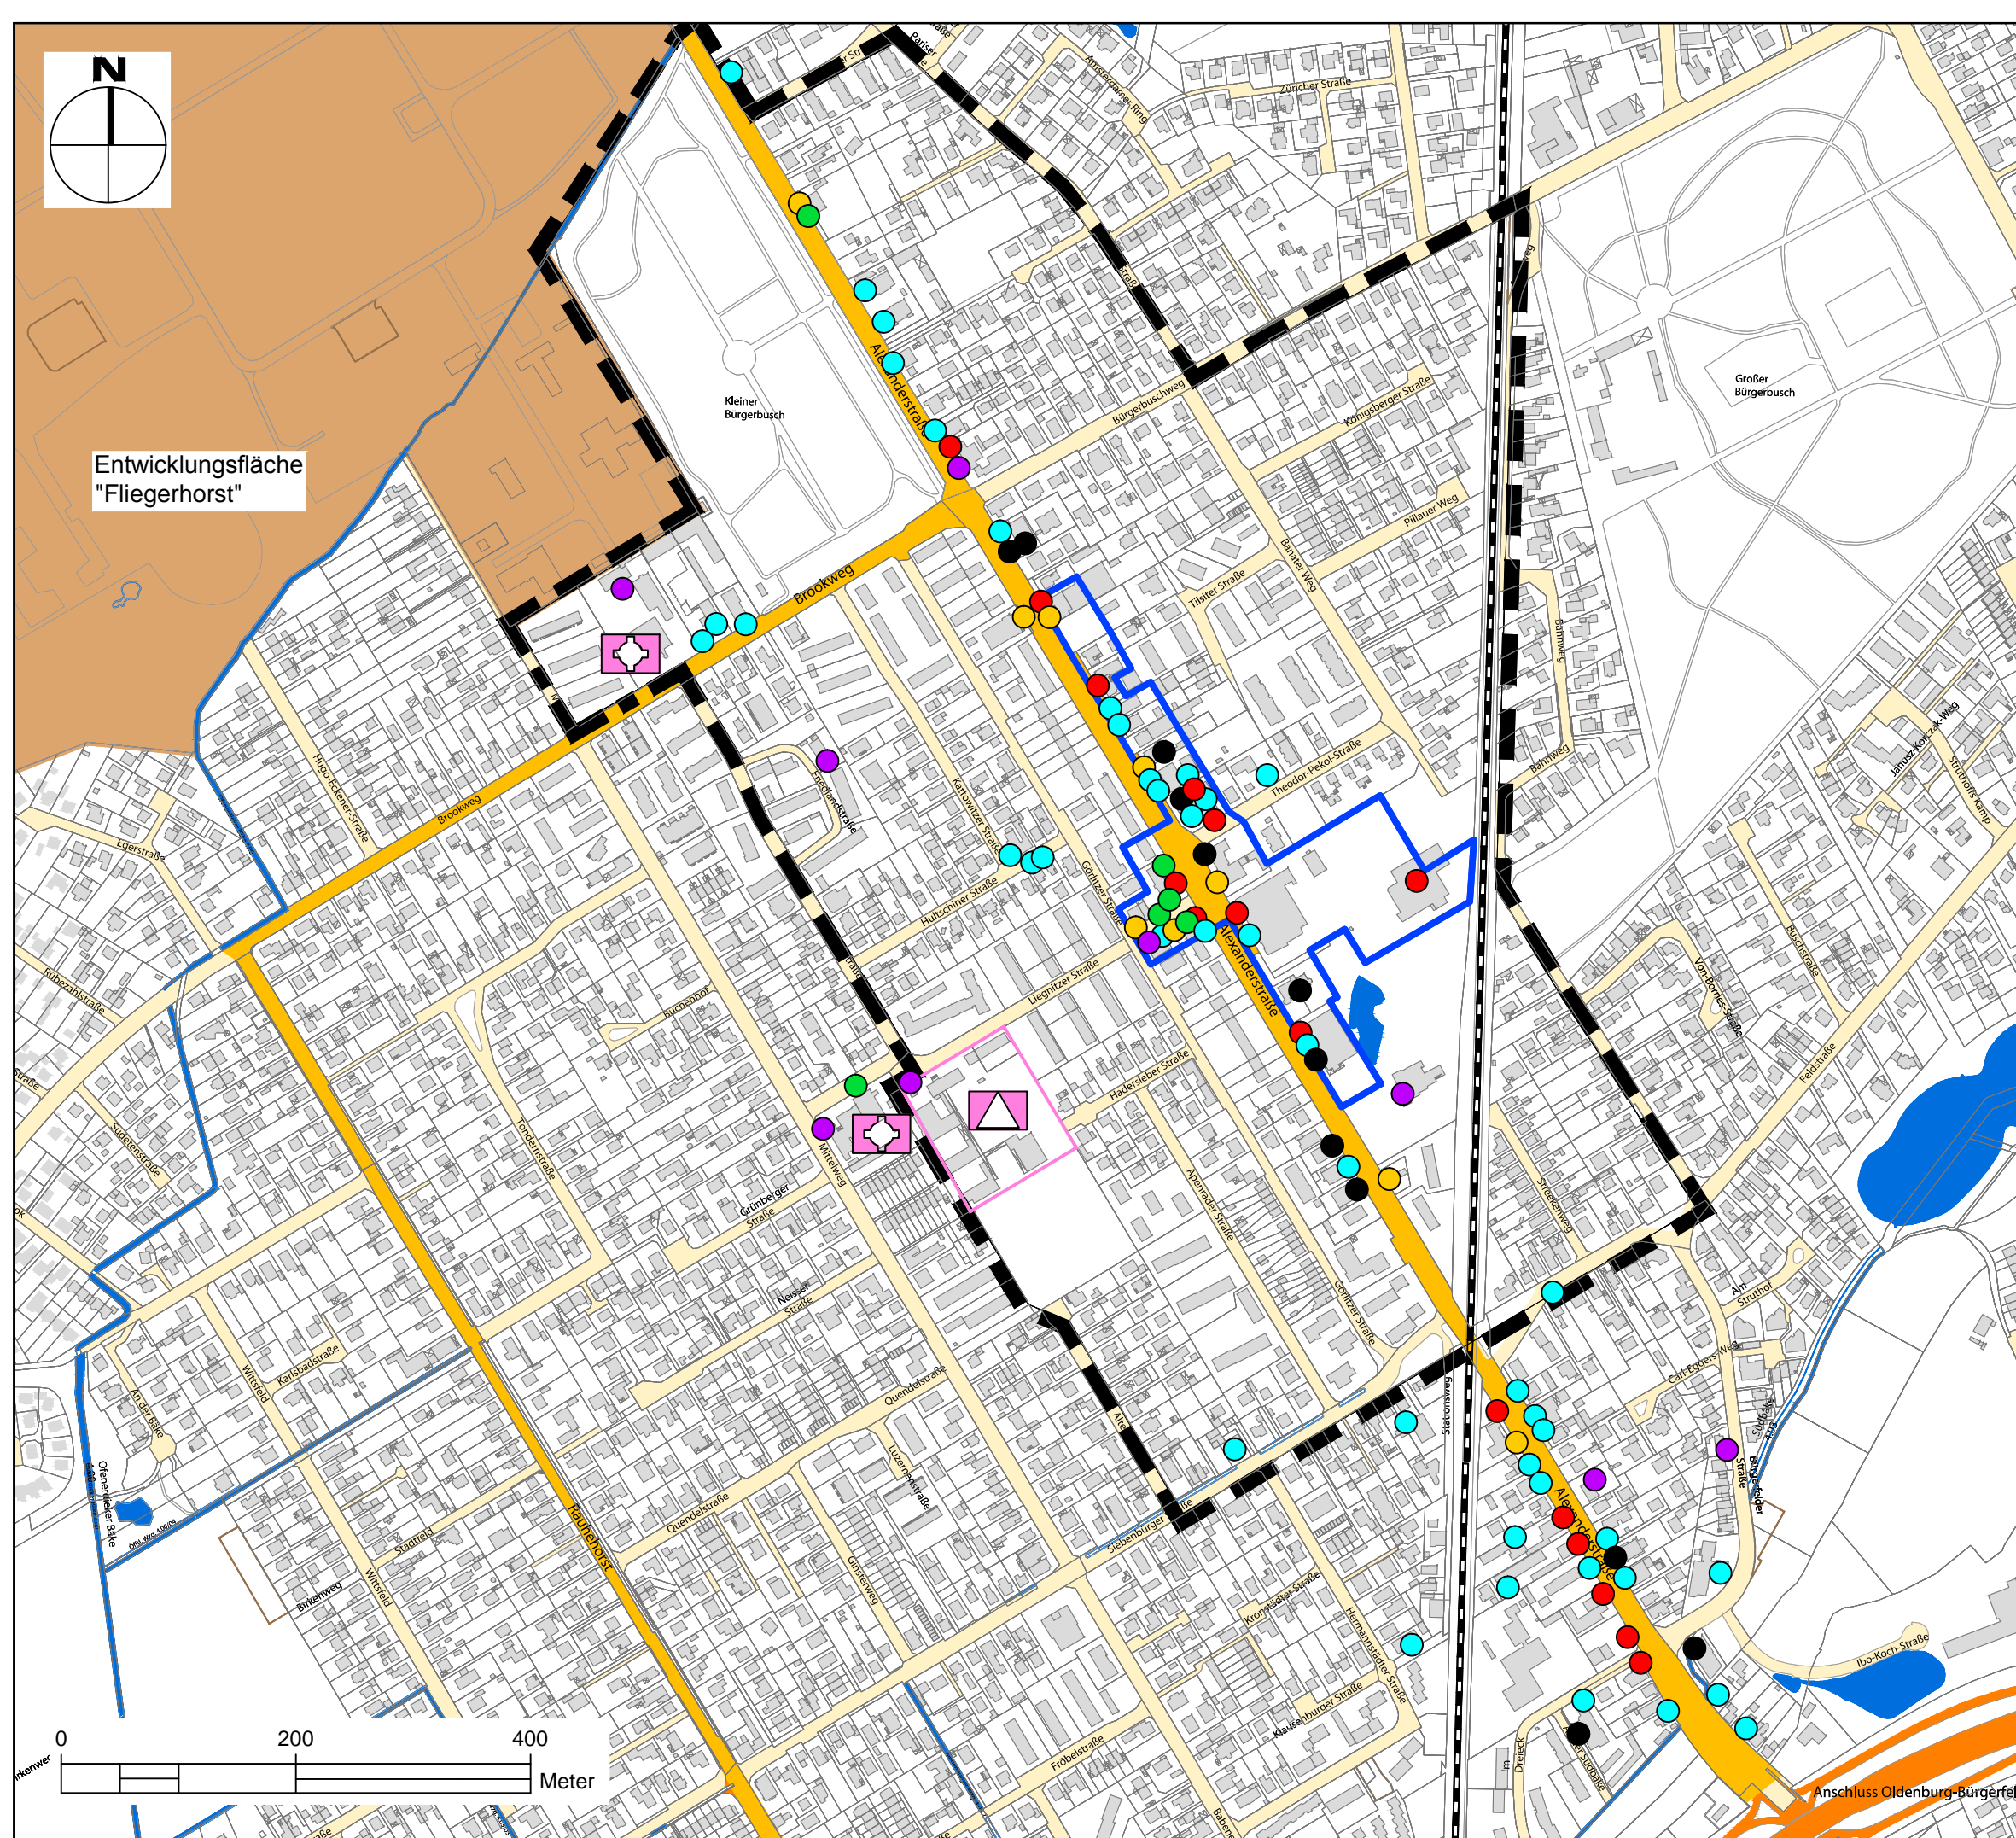

53°8'N 8°13'O		WWW.OLDENBURG.DE		
		STADTPLANUNGSAMT FACHDIENST STÄDTBAU UND STADTERNEUERUNG INDUSTRIESTRASSE 1, 26121 OLDENBURG		
Projekt: <b>Vorhandene Versorgung</b>				
Dateilablage: RP Alexanderstraße I	Az.: 61 18 50	Blatt:	Maßstab: 5.500	Datum: 05_15
Bearbeitet: KR	Datum:	Geprüft:	Datum:	Datum:
Gezeichnet: KR/KY	Datum:	Genehmigt:	Datum:	Datum:
FD 104 FACHDIENST STADTINFORMATION UND GEODATEN				