


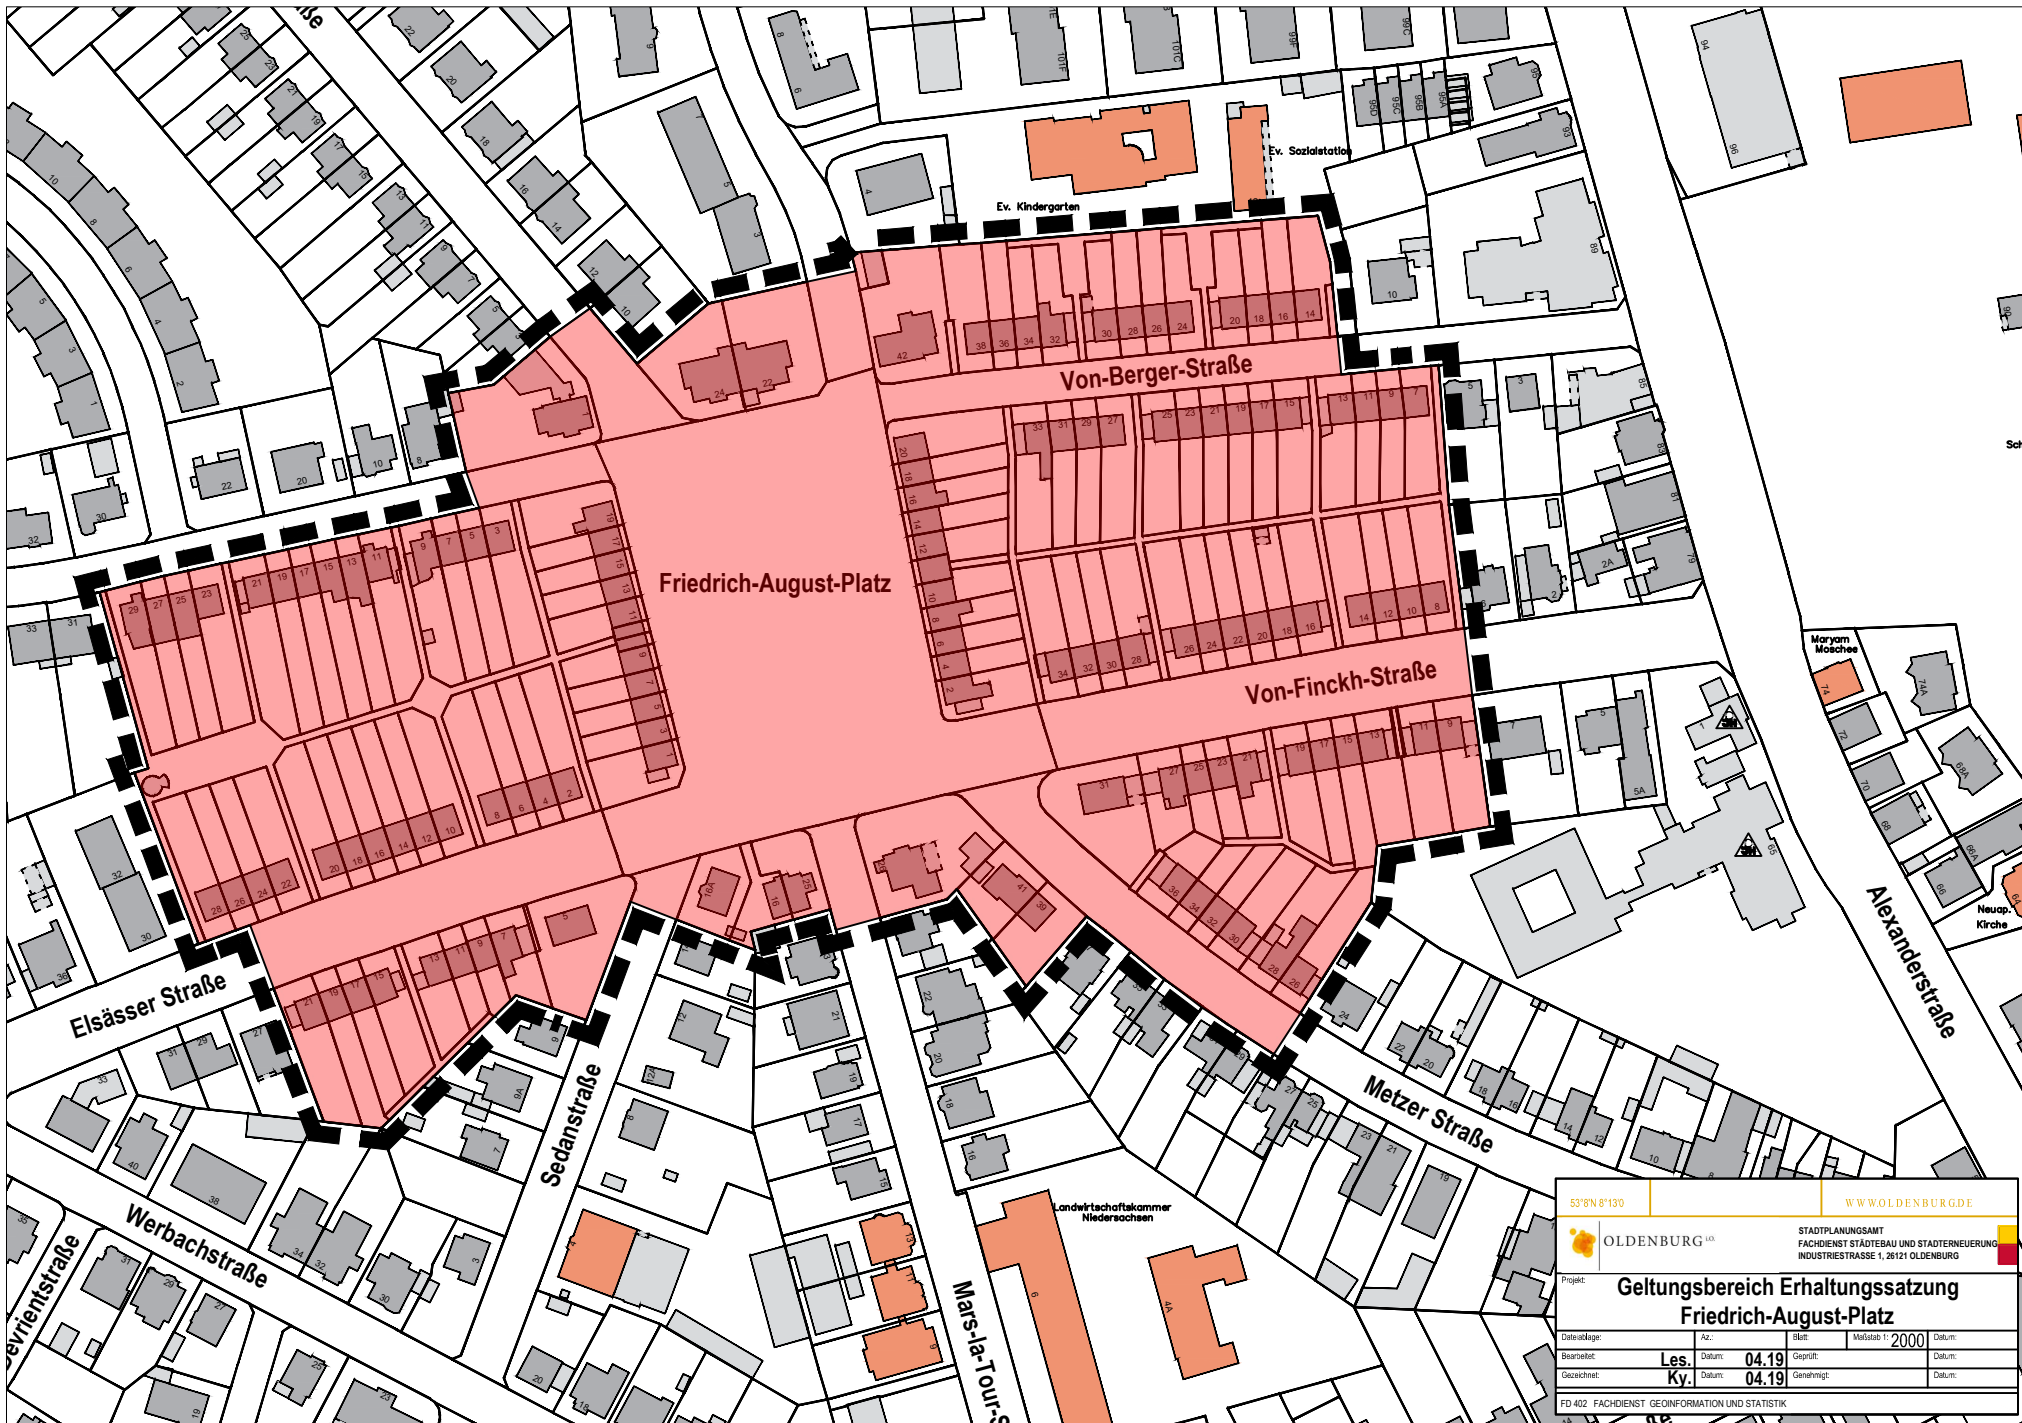

53°8'N 8°13'O		WWW.OLDENBURG.DE	
 OLDENBURG ¹⁰		STADTPLANUNGSAMT FACHDIENST STÄDTBAU UND STÄDTERNEUERUNG INDUSTRIESTRASSE 1, 26121 OLDENBURG	
Projekt: Geltungsbereich Erhaltungssatzung Friedrich-August-Platz			
Datenecklage:	Az.:	Blatt:	Maßstab 1:2000 Datum:
Bearbeitet:	Les. Datum: 04.19	Geprüft:	Datum:
Gesichert:	Ky. Datum: 04.19	Genehmigt:	Datum:
FD 402 FACHDIENST GEOINFORMATION UND STATISTIK			