

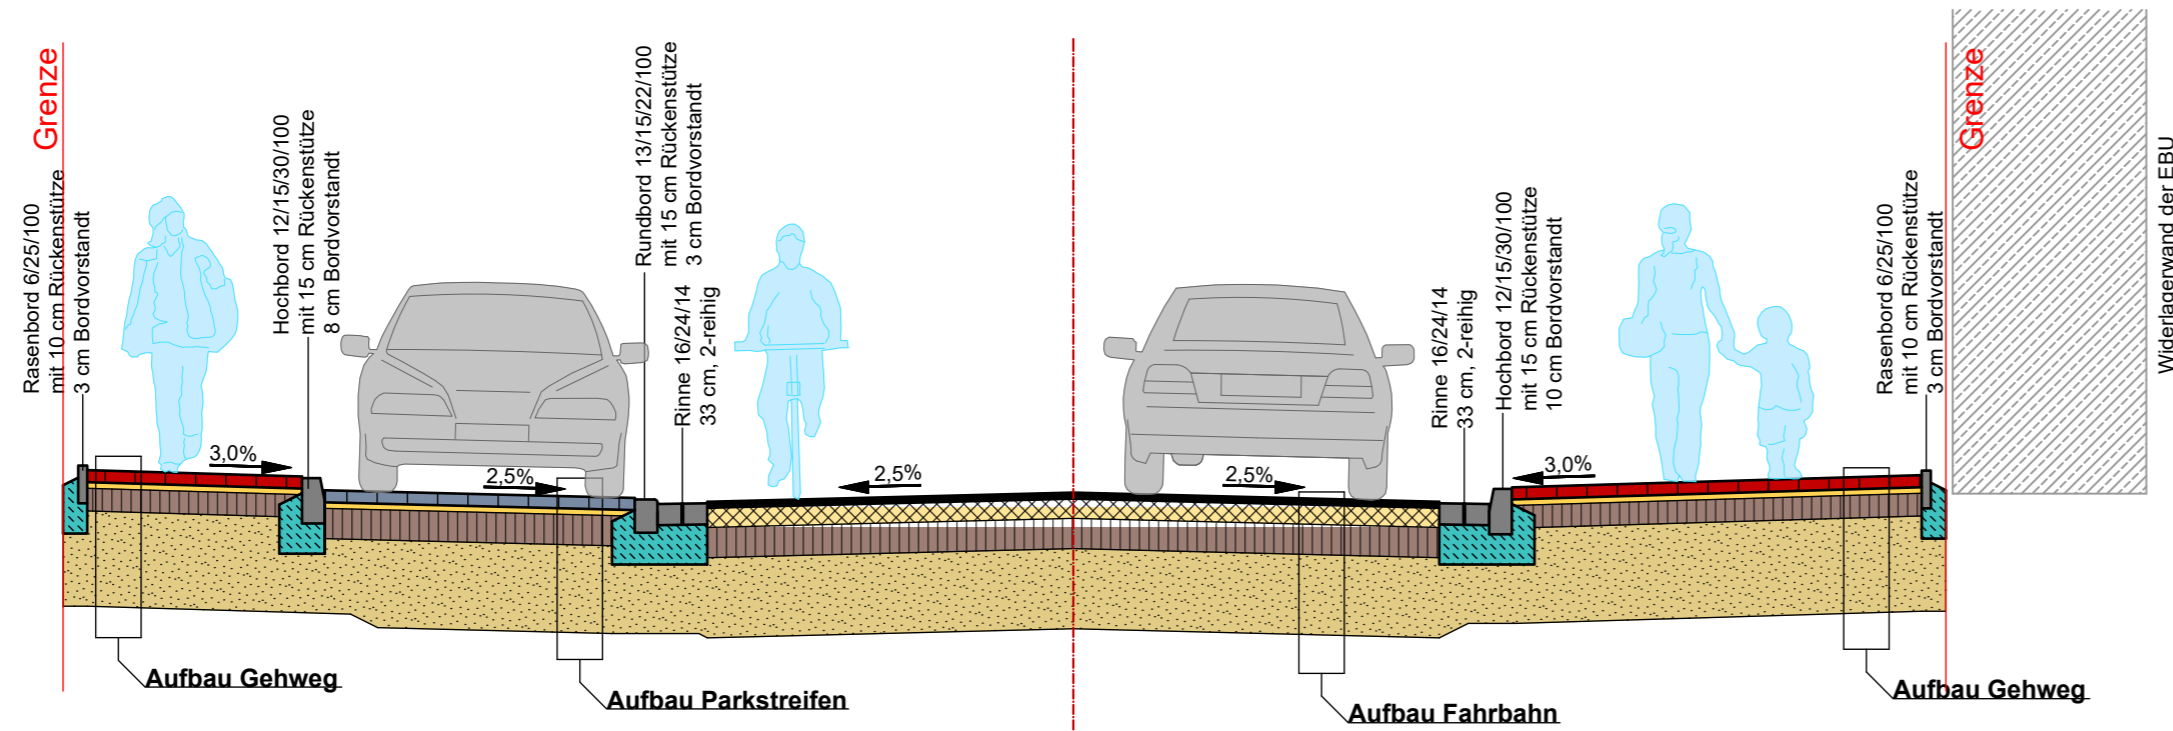



Ziegelhofstraße  
Planung  
Querschnitt A-A  
Station 0+066

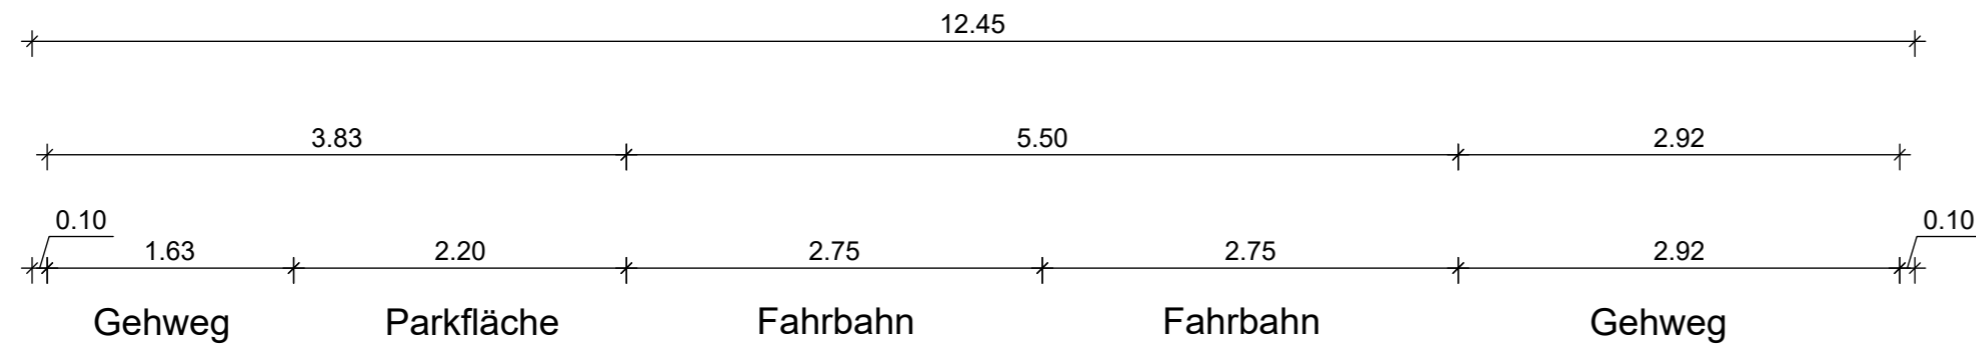


**Aufbau Fahrbahn**  
gem. AzB-OL 18 Anhang 1  
Belastungsklasse 1,0

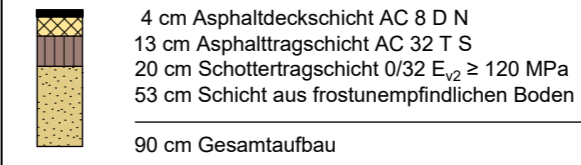


**Aufbau Parkfläche**  
gem. AzB-OL 18 Anhang 2  
Belastungsklasse 0,3

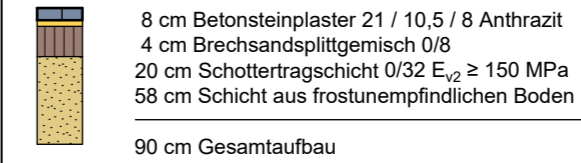

**Aufbau Gehweg**  
gem. AzB-OL 18 Anhang 2

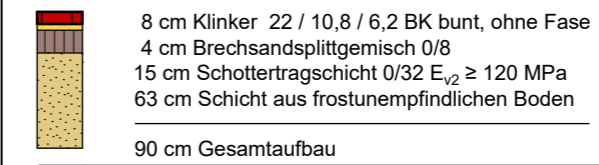

3		
2		
1		
Nr.:	Bezeichnung:	Name: Datum:
ÄNDERUNGEN:		

 

AMT FÜR VERKEHR UND STRASSENBAU  
FACHDIENST TIEFBAU  
INDUSTRIESTRASSE 1g, 26121 OLDENBURG

Ziegelhofstraße  
Ausführungsplanung

Plan:	Querschnitt A-A	Blatt:	1 von 2	Maßstab:	1:50
Bearbeitet:		Datum:		Geprüft:	gez. JS
Gezeichnet:		Datum:		Genehmigt:	gez. JB
Projekt:	Ziegelhofstraße	Layout:	A_QS_1_50	Stand:	02.03.2026