



Grünvolumen im Verhältnis zu Bauvolumen

Index als normierte Differenz mit Wertebereich -1 bis +1
(zur Berechnungsweise s. Erläuterung in Kap. 3.1.3)

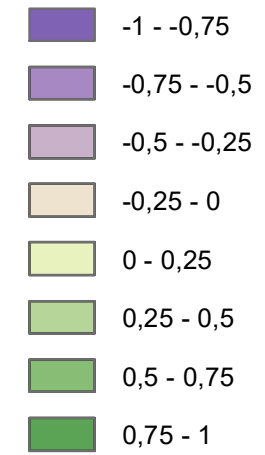


Nachrichtliche Informationen

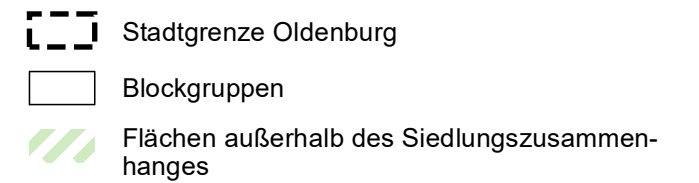

Masterplan Stadtgrün Stadt Oldenburg


FD Stadtgrün – Planung und Neubau

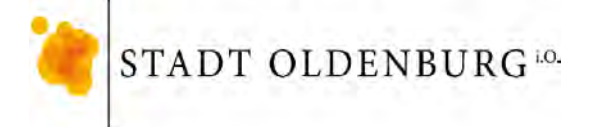

Karte 4: Grünvolumen im Verhältnis zu Bauvolumen
zu Kap. 3.1.3 Wahrnehmung von Stadtgrün



1:50.000 Meter
DIN A3 0 500 1.000 2.000 Juli 2022

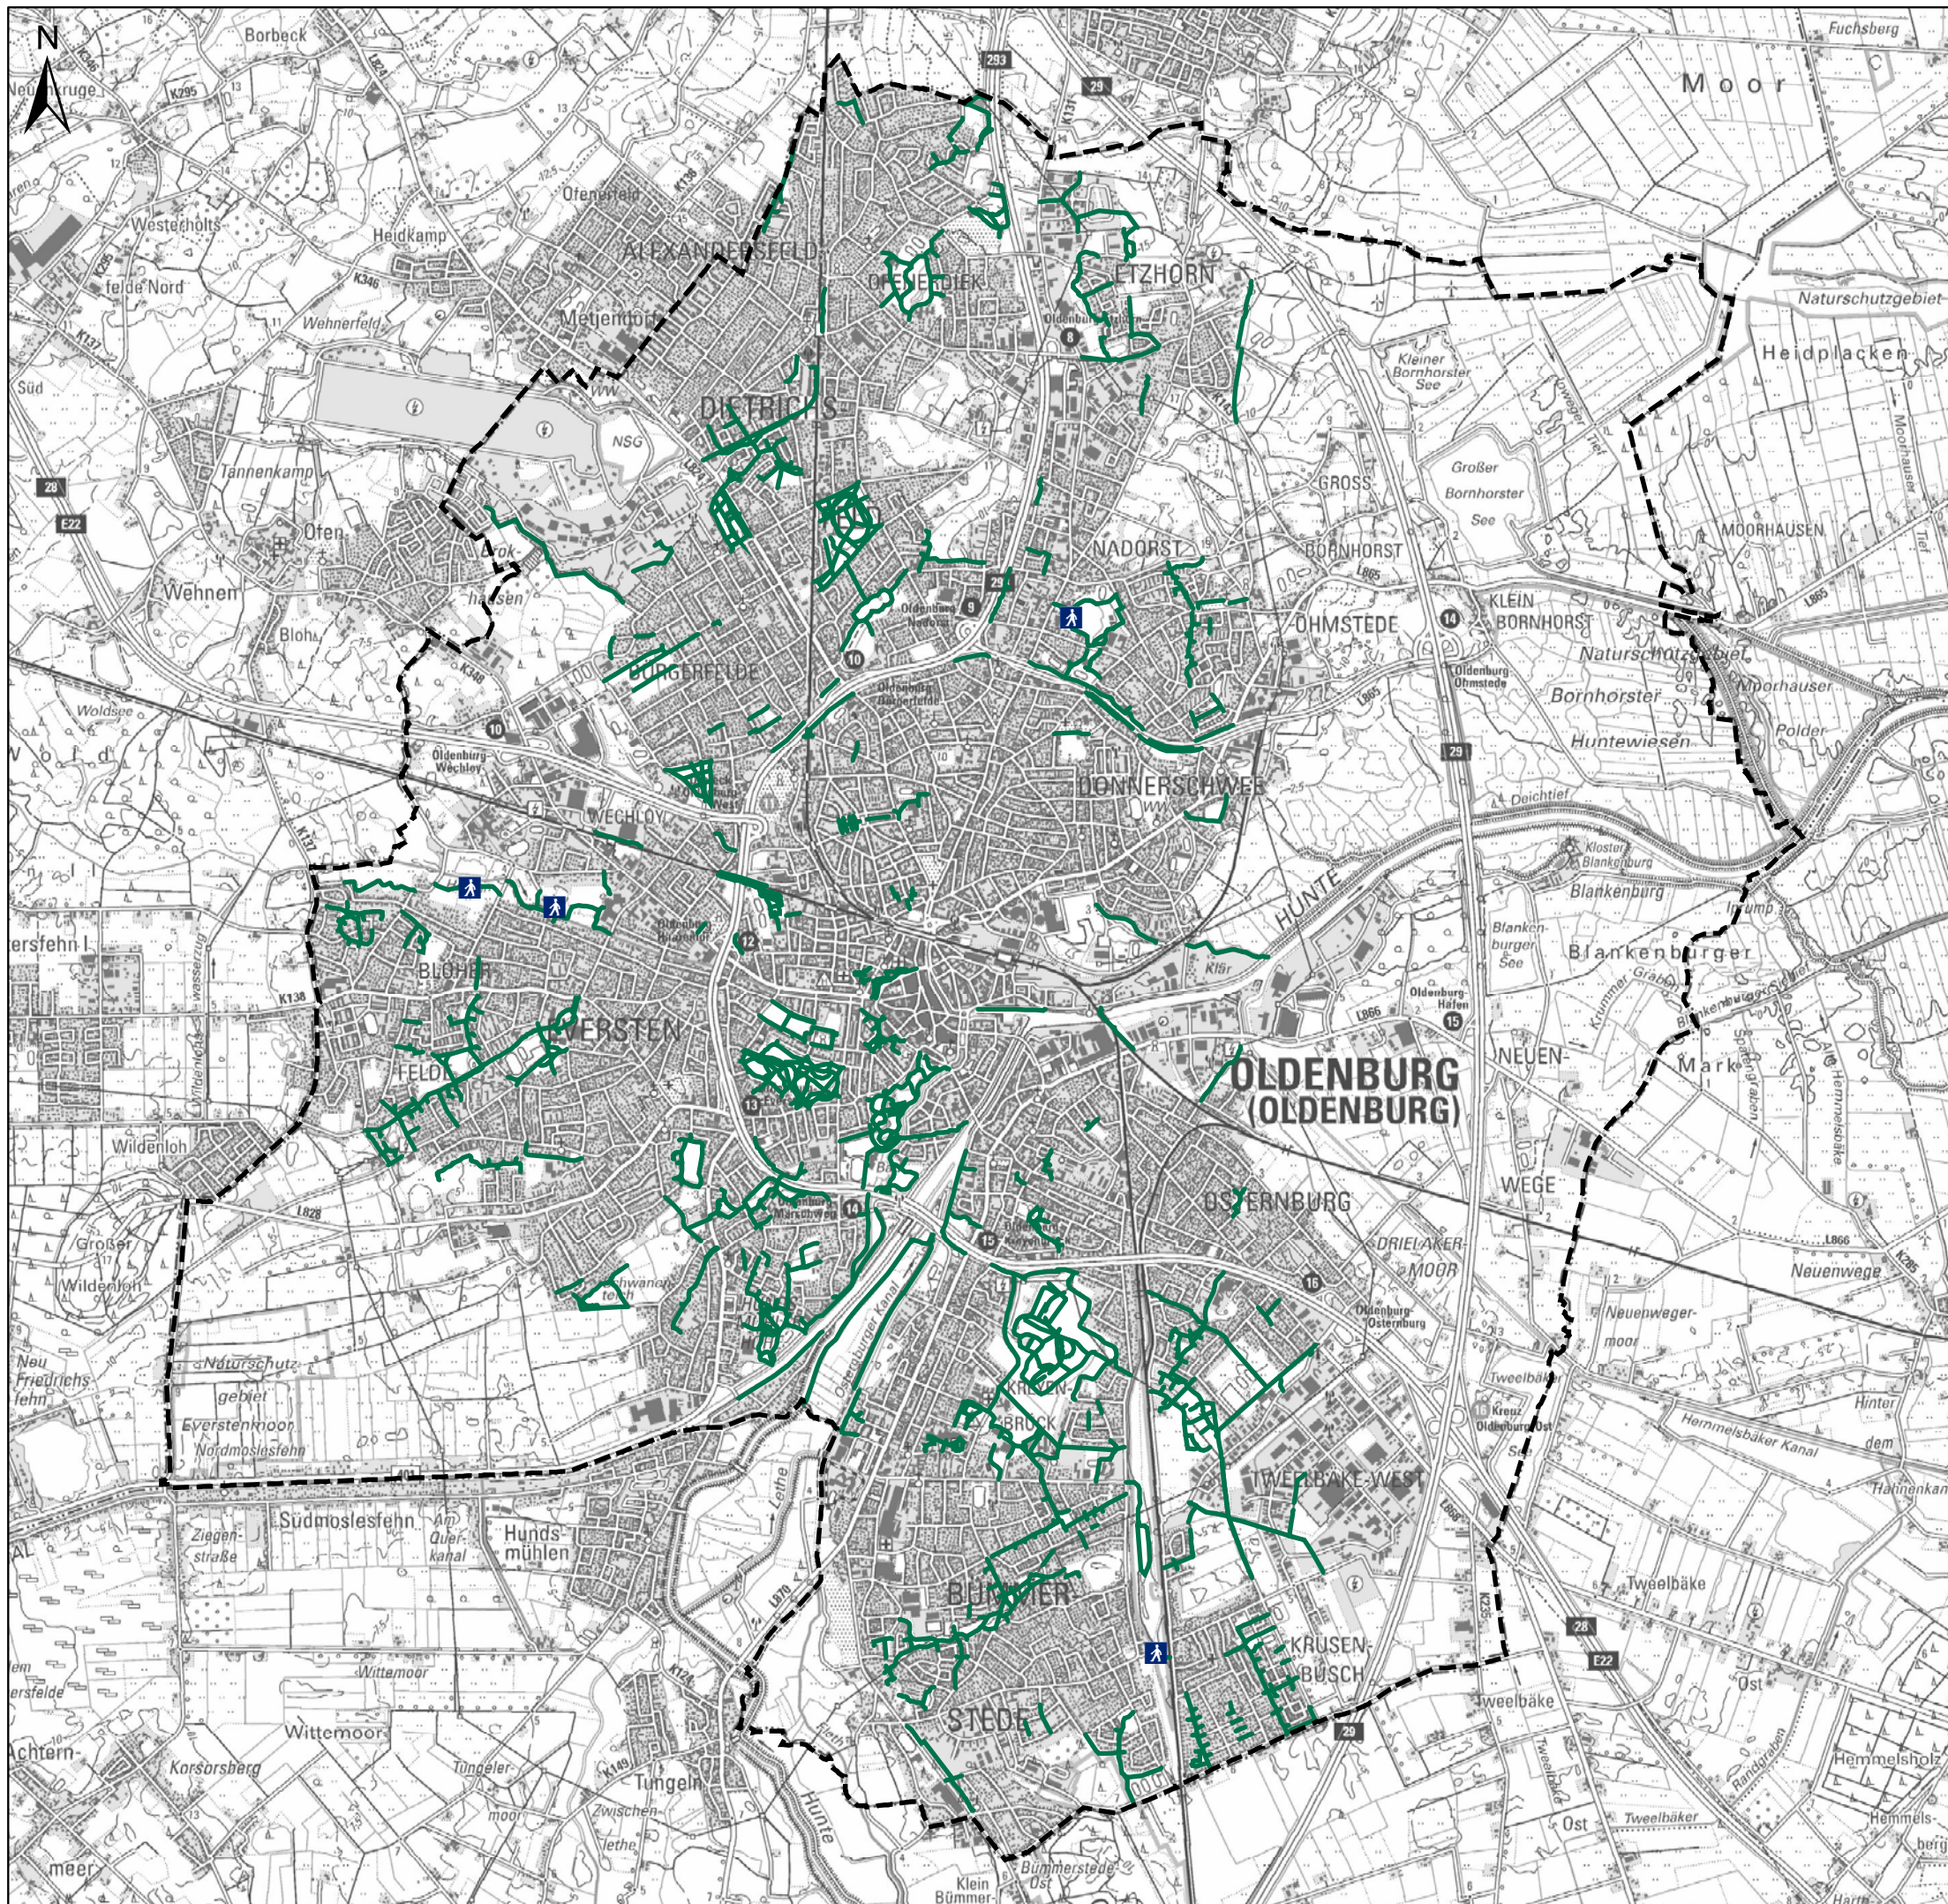Quelle: Auszug aus den Geobasisdaten des Landesamtes für Geoinformation und Landesvermessung Niedersachsen, © 2022




Erschließungsfunktion

Wege im Grünen


-  Weg im Grünen, Fuß- und Radweg
-  Weg im Grünen, nur Fußweg

Nachrichtliche Informationen


-  Stadtgrenze Oldenburg


**Masterplan Stadtgrün
Stadt Oldenburg**


FD Stadtgrün – Planung und Neubau

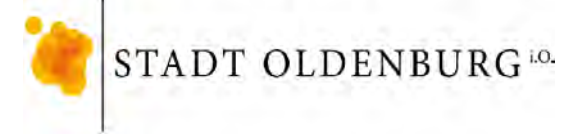

Karte 6: Erschließungsfunktion, Wege im Grünen
zu Kap. 3.1.4 Erschließungsfunktion

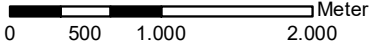1:50.000  Meter
DIN A3 0 500 1.000 2.000 August 2022

Quelle: Auszug aus den Geobasisdaten des Landesamtes für Geoinformation und Landesvermessung Niedersachsen, © 2022 

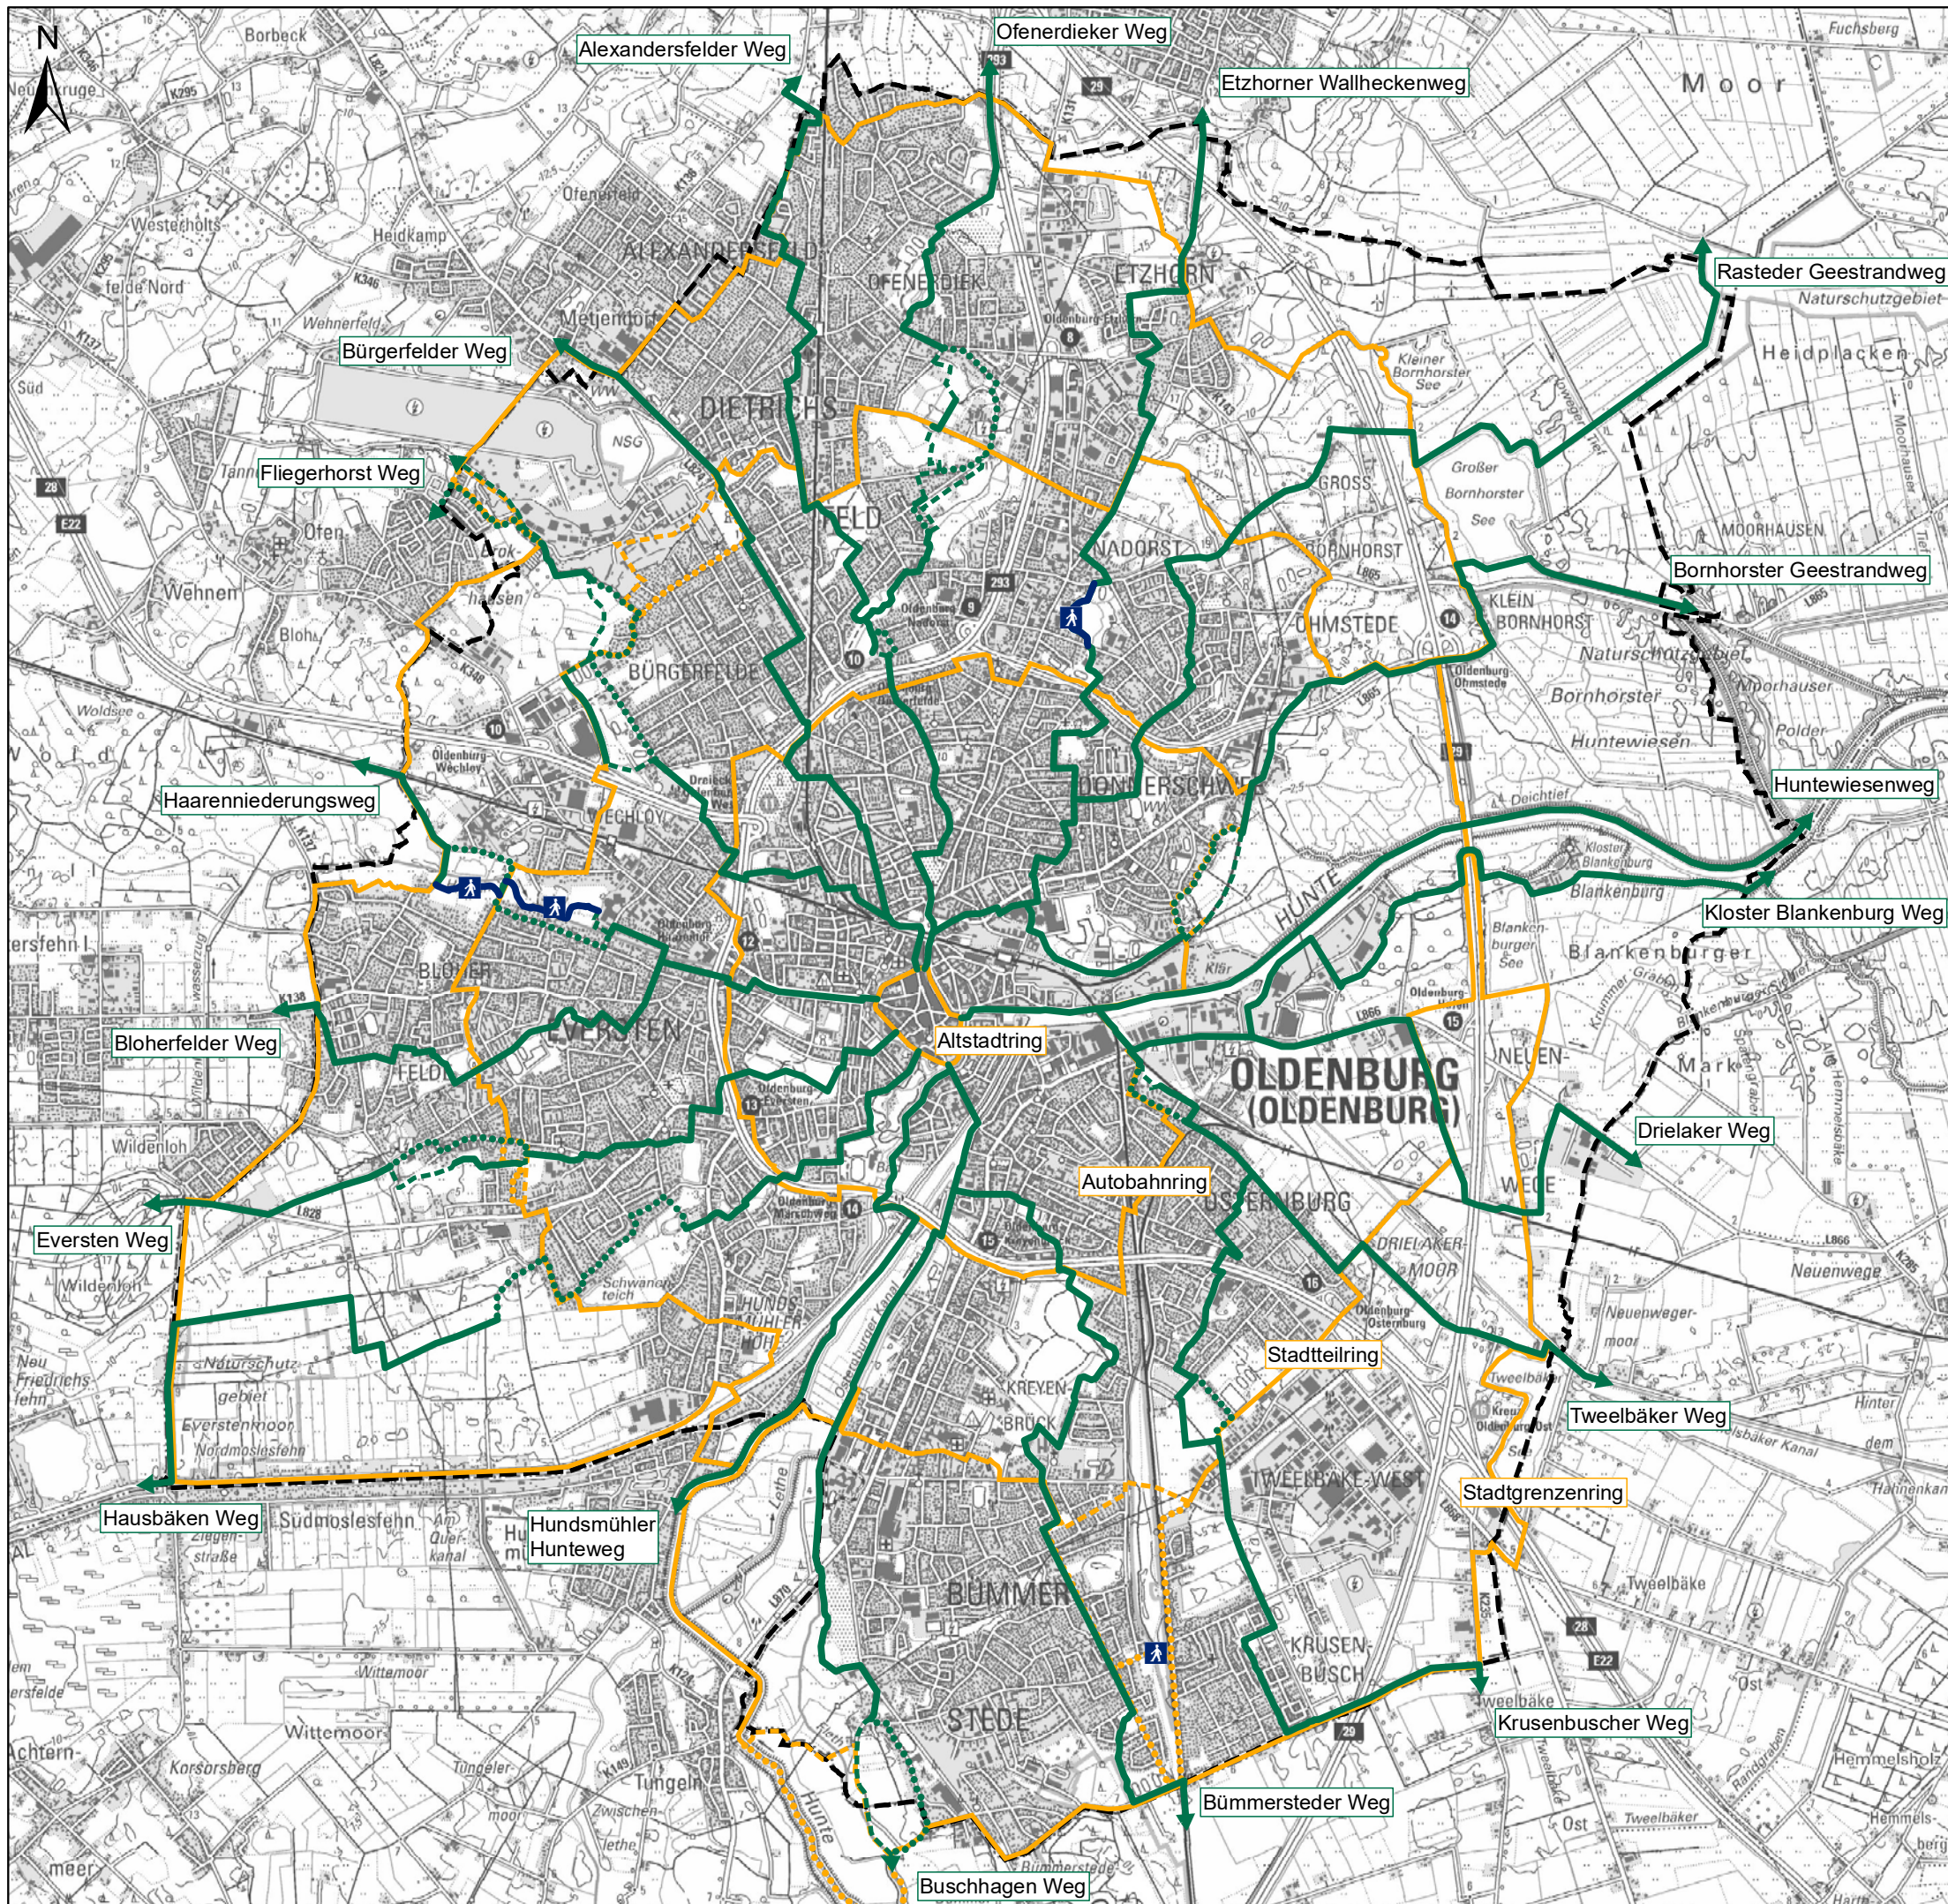

Erschließungsfunktion


- Grüner Wegestern
- Radiale: Fuß- und Radweg
- Radiale: nur Fußweg
- Radiale: Wegabschnitt fehlt
- Radiale: Umleitung
- Ringroute: Fuß- und Radweg
- Ringroute: Wegabschnitt fehlt
- Ringroute: Umleitung

Nachrichtliche Informationen

- Stadtgrenze Oldenburg

**Masterplan Stadtgrün
Stadt Oldenburg**


FD Stadtgrün – Planung und Neubau

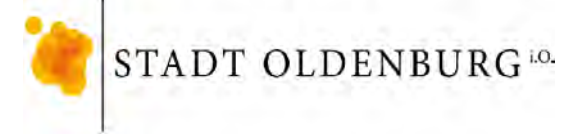

Karte 7: Erschließungsfunktion, Grüner Wegestern
zu Kap. 3.1.4 Erschließungsfunktion

1:50.000 Meter
DIN A3 0 500 1.000 2.000 August 2022

Quelle: Auszug aus den Geobasisdaten des Landesamtes für Geoinformation und Landesvermessung Niedersachsen, © 2022

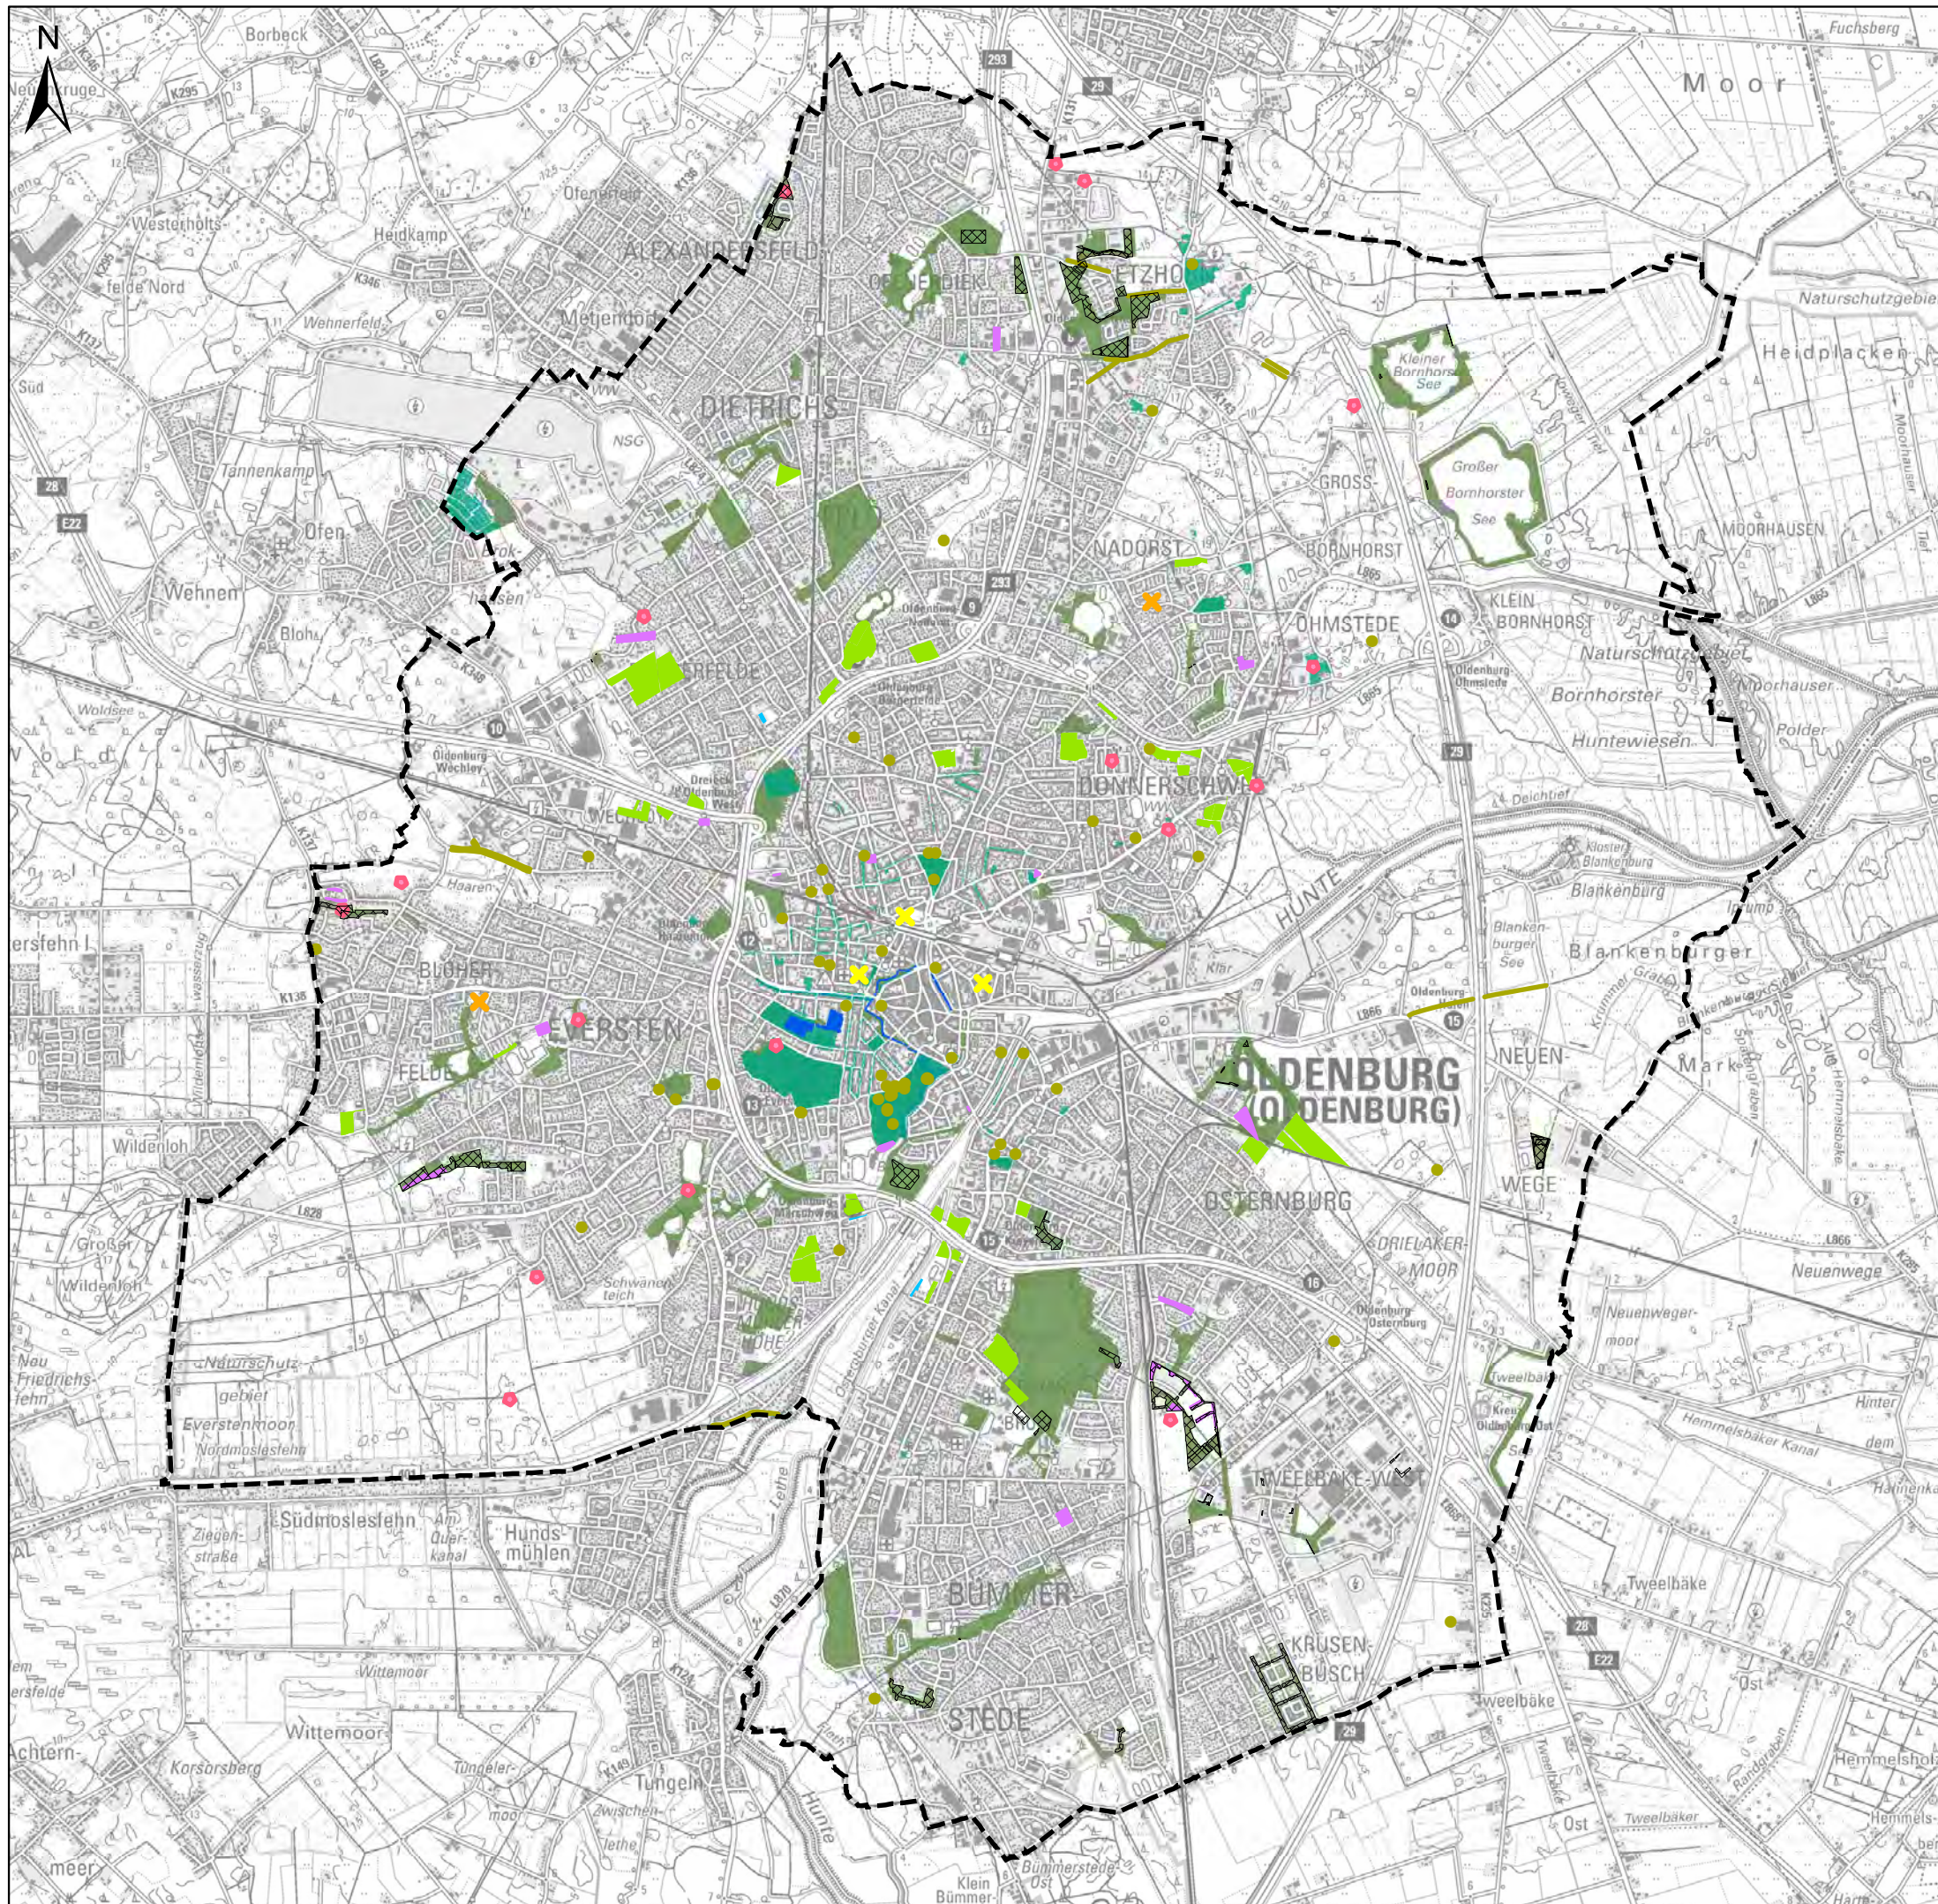

Stadtgrün mit Identifikationsfunktion

- Naturdenkmal (Quelle: Stadt OL, NLWKN)
- Grünanlage/ Freifläche unter Denkmalschutz
- Gewässer unter Denkmalschutz
- Wildblumenwiese
- Kleingarten
- Städtisches Grabeland
- Urban Gardening
- Interkultureller Garten
- Obstwiese
- Grünanlage/ Park ohne Denkmalschutz
- Grünanlage/ Park und zugleich Kompensationsfläche (Quelle: Stadt Oldenburg)

Nachrichtliche Informationen

- Stadtgrenze Oldenburg

Masterplan Stadtgrün Stadt Oldenburg

FD Stadtgrün – Planung und Neubau



Karte 8: Stadtgrün mit Identifikationsfunktion
zu Kap. 3.1.5 Identifikationsfunktion u. historisches Stadtgrün

1:50.000 Meter
DIN A3 August 2022

Quelle: Auszug aus den Geobasisdaten des Landesamtes für Geoinformation und Landesvermessung Niedersachsen, © 2022

