



Lage der Kompensationsfläche Beestermoor

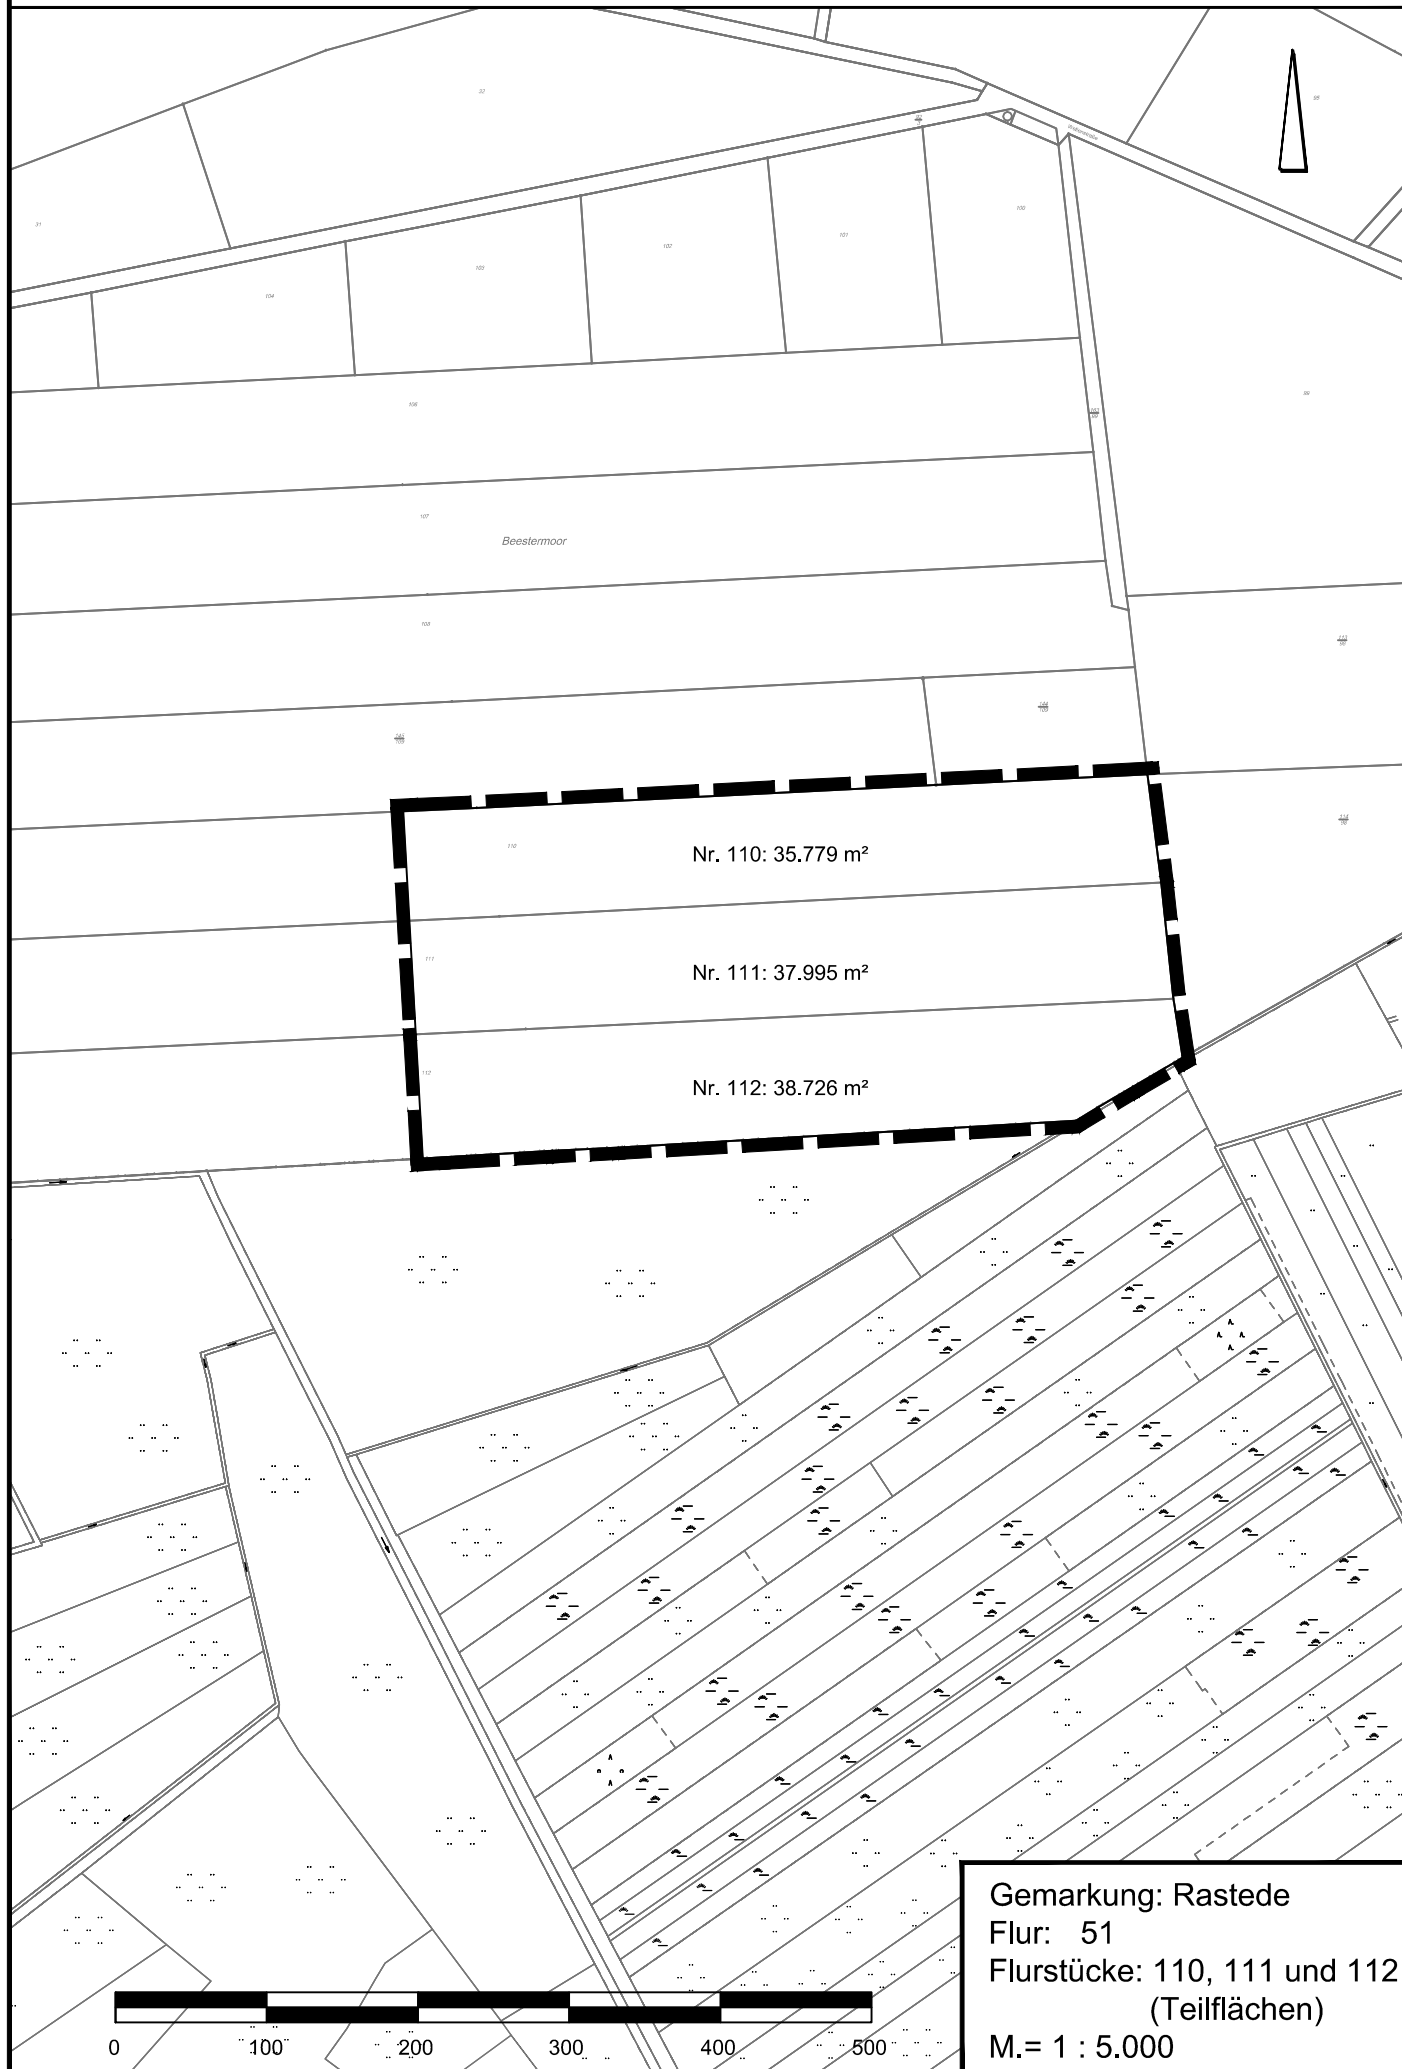


Lage der Kompensationsfläche am Kleinen Bornhorster See



Lage der Kompensationsflächen an der Autobahn und am Ellerholtweg

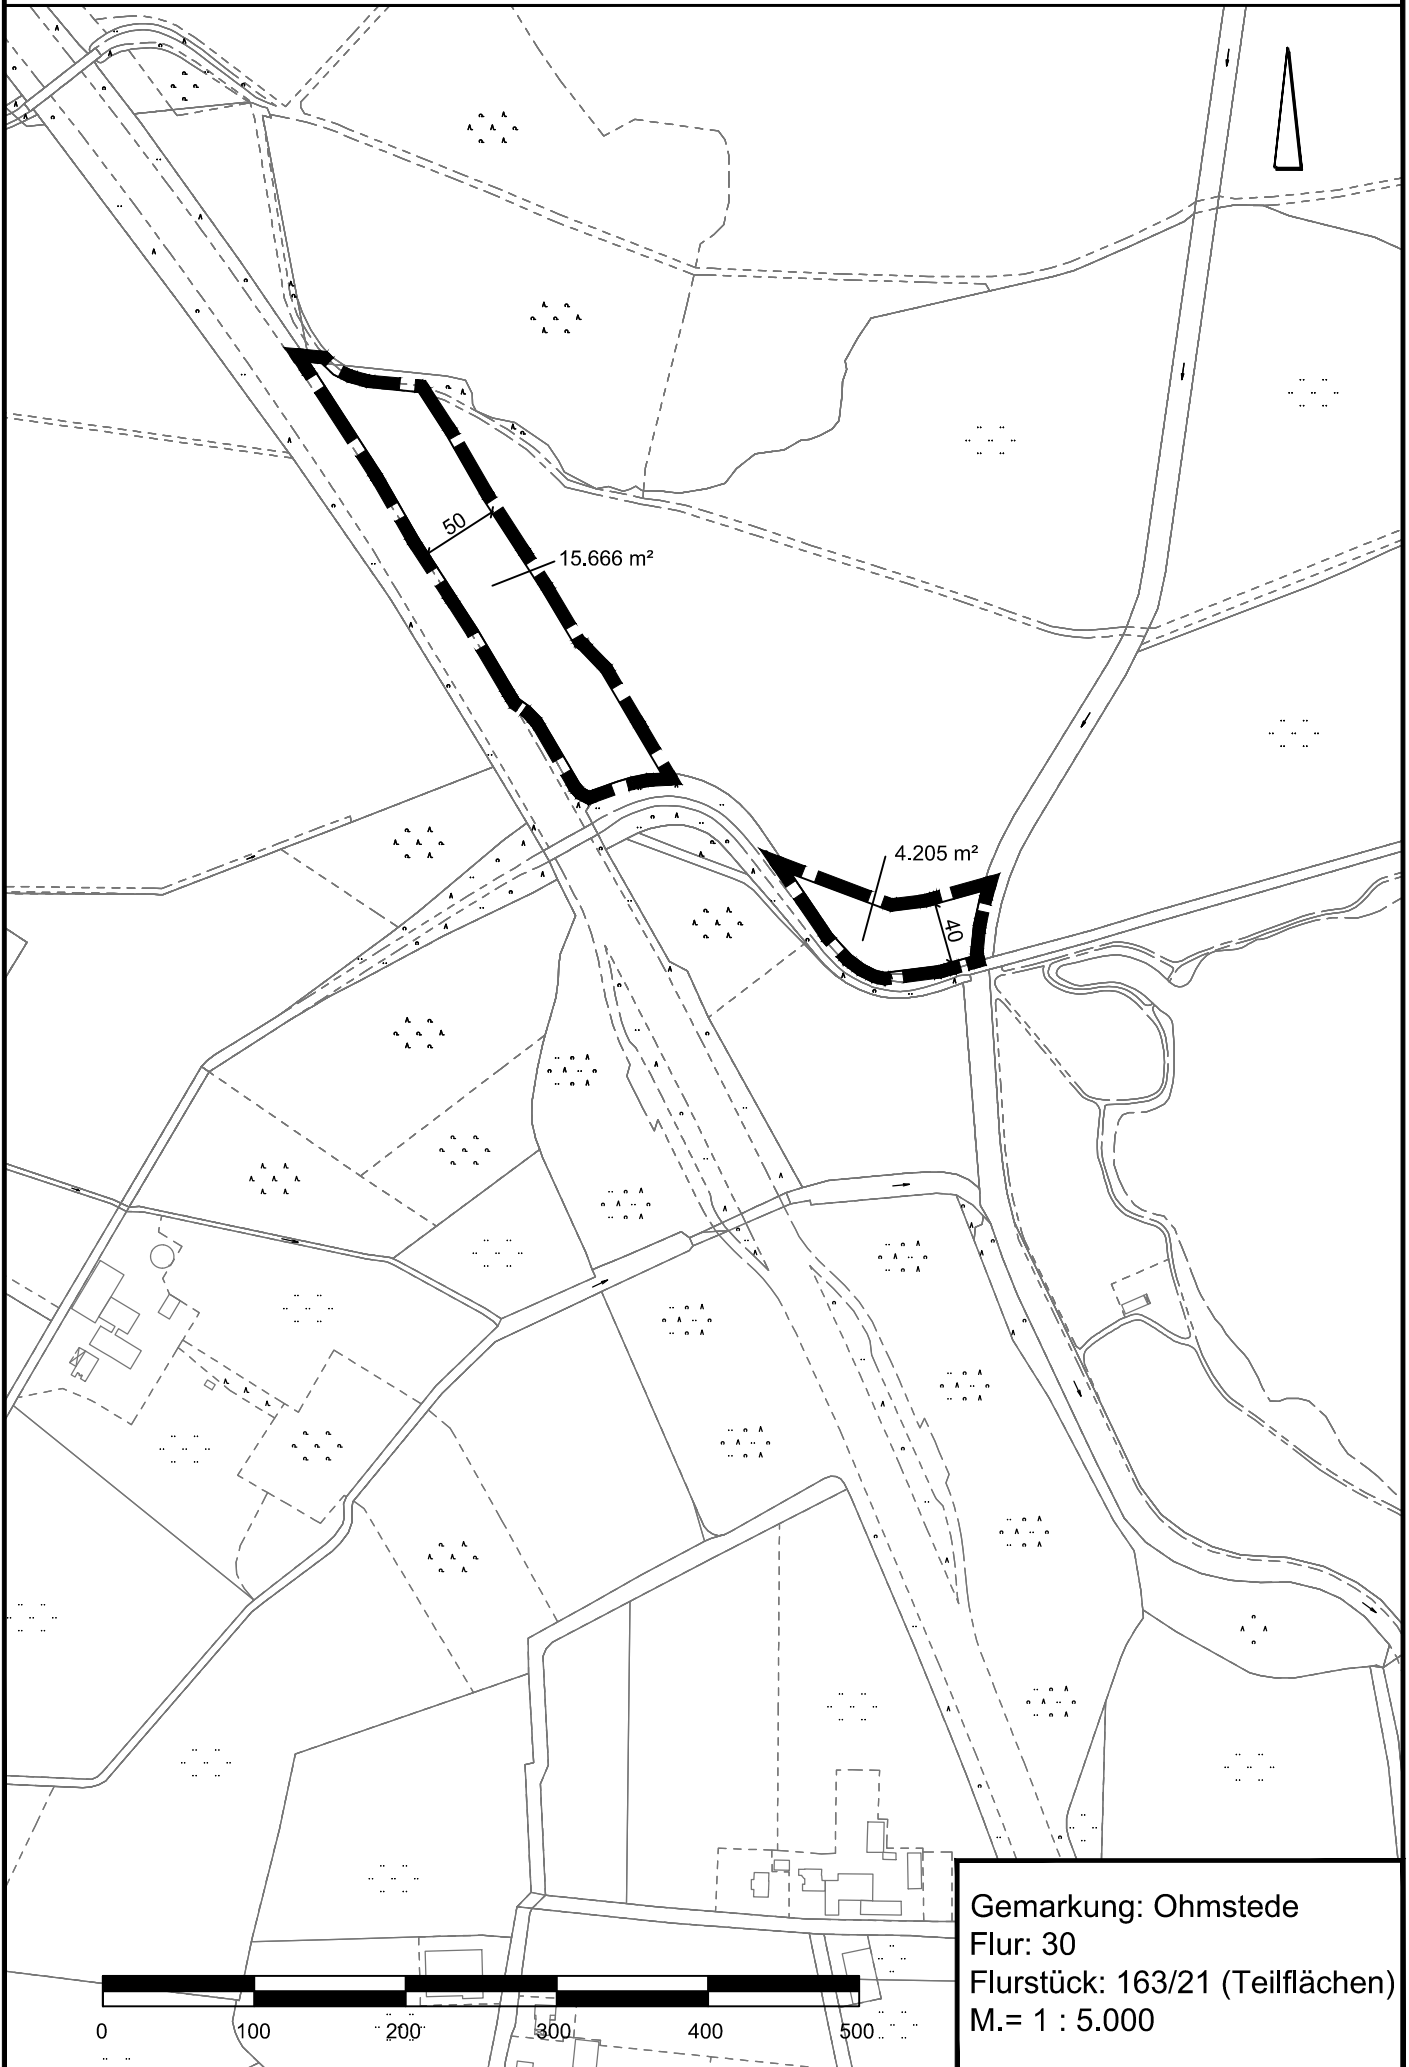

Lage der Kompensationsfläche am Großen Bornhorster See

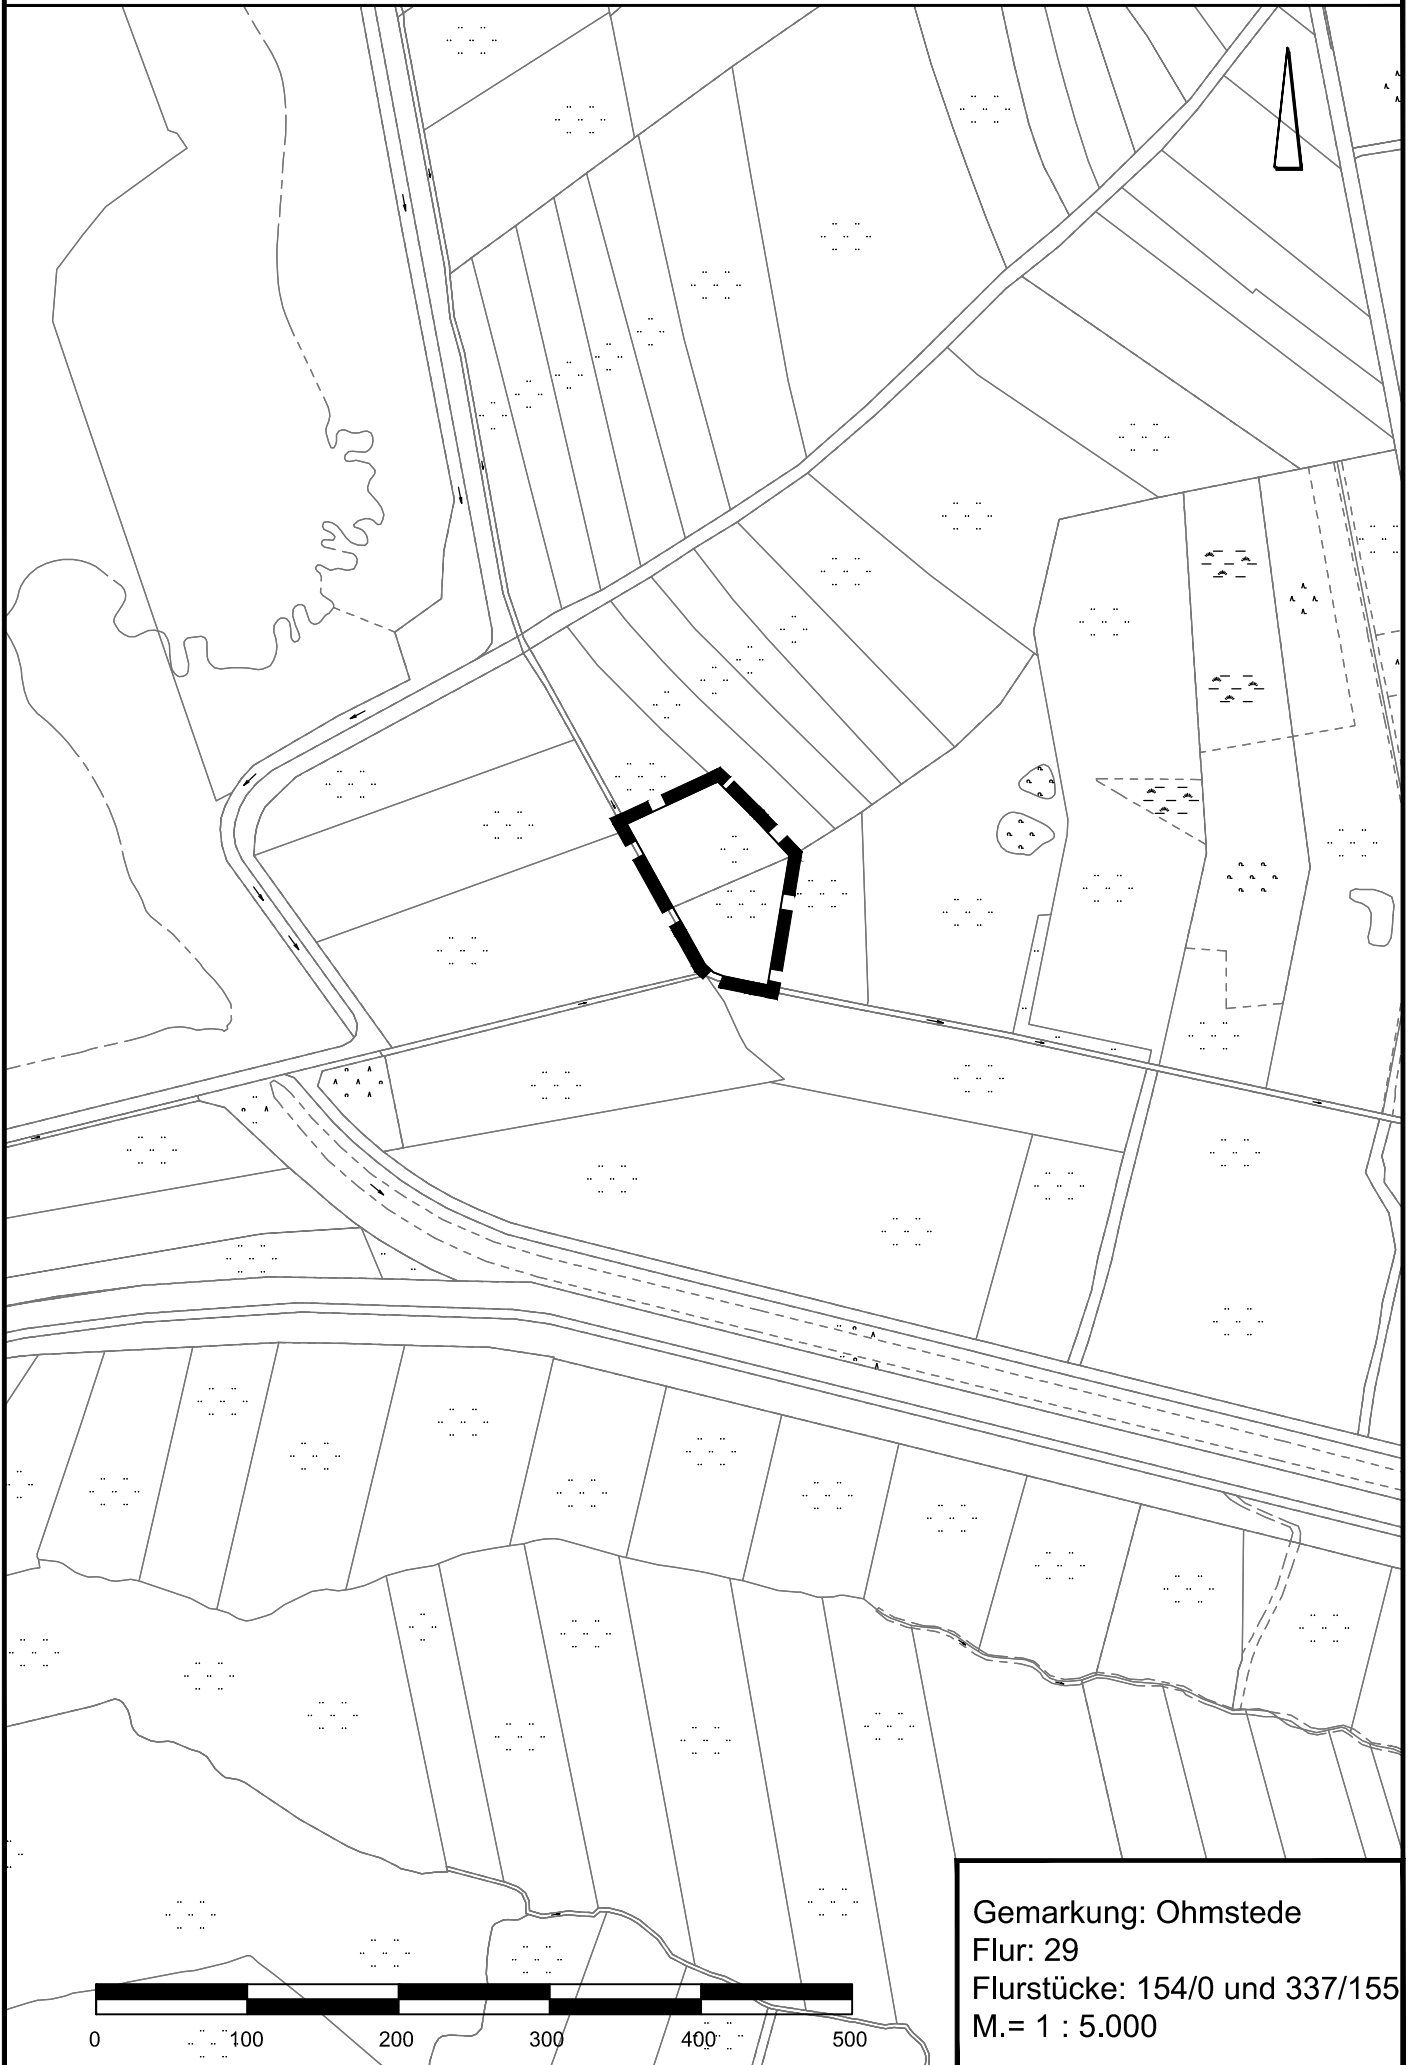

Gemarkung: Ohmstede
Flur: 29
Flurstücke: 154/0 und 337/155
M.= 1 : 5.000