

PLAN DER SATZUNG METR. BEBAUUNGSPLAN FÜR DAS GELÄNDE ZWISCHEN PRINZESSIN WEG, HAUPTSTRASSE, EICHENSTRASSE, ZIETHENSTRASSE, SCHARNHORSTSTRASSE, GNEISENAUSTRASSE UND DEM GEPLANTEN RESTSTÜCK DER UMGEBUNGSSTRASSE


STADTGEMEINDE OLDENBURG GEMARKUNG EVERSTEN, FLUR 4, BLATT 3

M. 1:1000

AUFHEBUNG DES BEBAUUNGS-U. FLUCHTLINIENPLANES NR. 15 FÜR EINE WEGVERBINDUNG ZWISCHEN SCHARNHORSTSTRASSE U. BLOHERFELDER STRASSE IM ZUGE DER TANNENKAMPSTRASSE U. FÜR EINE WEGVERBINDUNG ZWISCHEN GNEISENAUSTRASSE U. GERBERHOF

ÄNDERUNG DES BEBAUUNGS-U. FLUCHTLINIENPLANES NR. 159 FÜR DAS GELÄNDE AN DER EICHENSTRASSE IM BEREICH DER ZIETHENSTRASSE

ÄNDERUNG DES BEBAUUNGS-U. FLUCHTLINIENPLANES NR. 224 FÜR DAS FLURSTÜCK 1562/108 AN DER TANNENKAMPSTRASSE

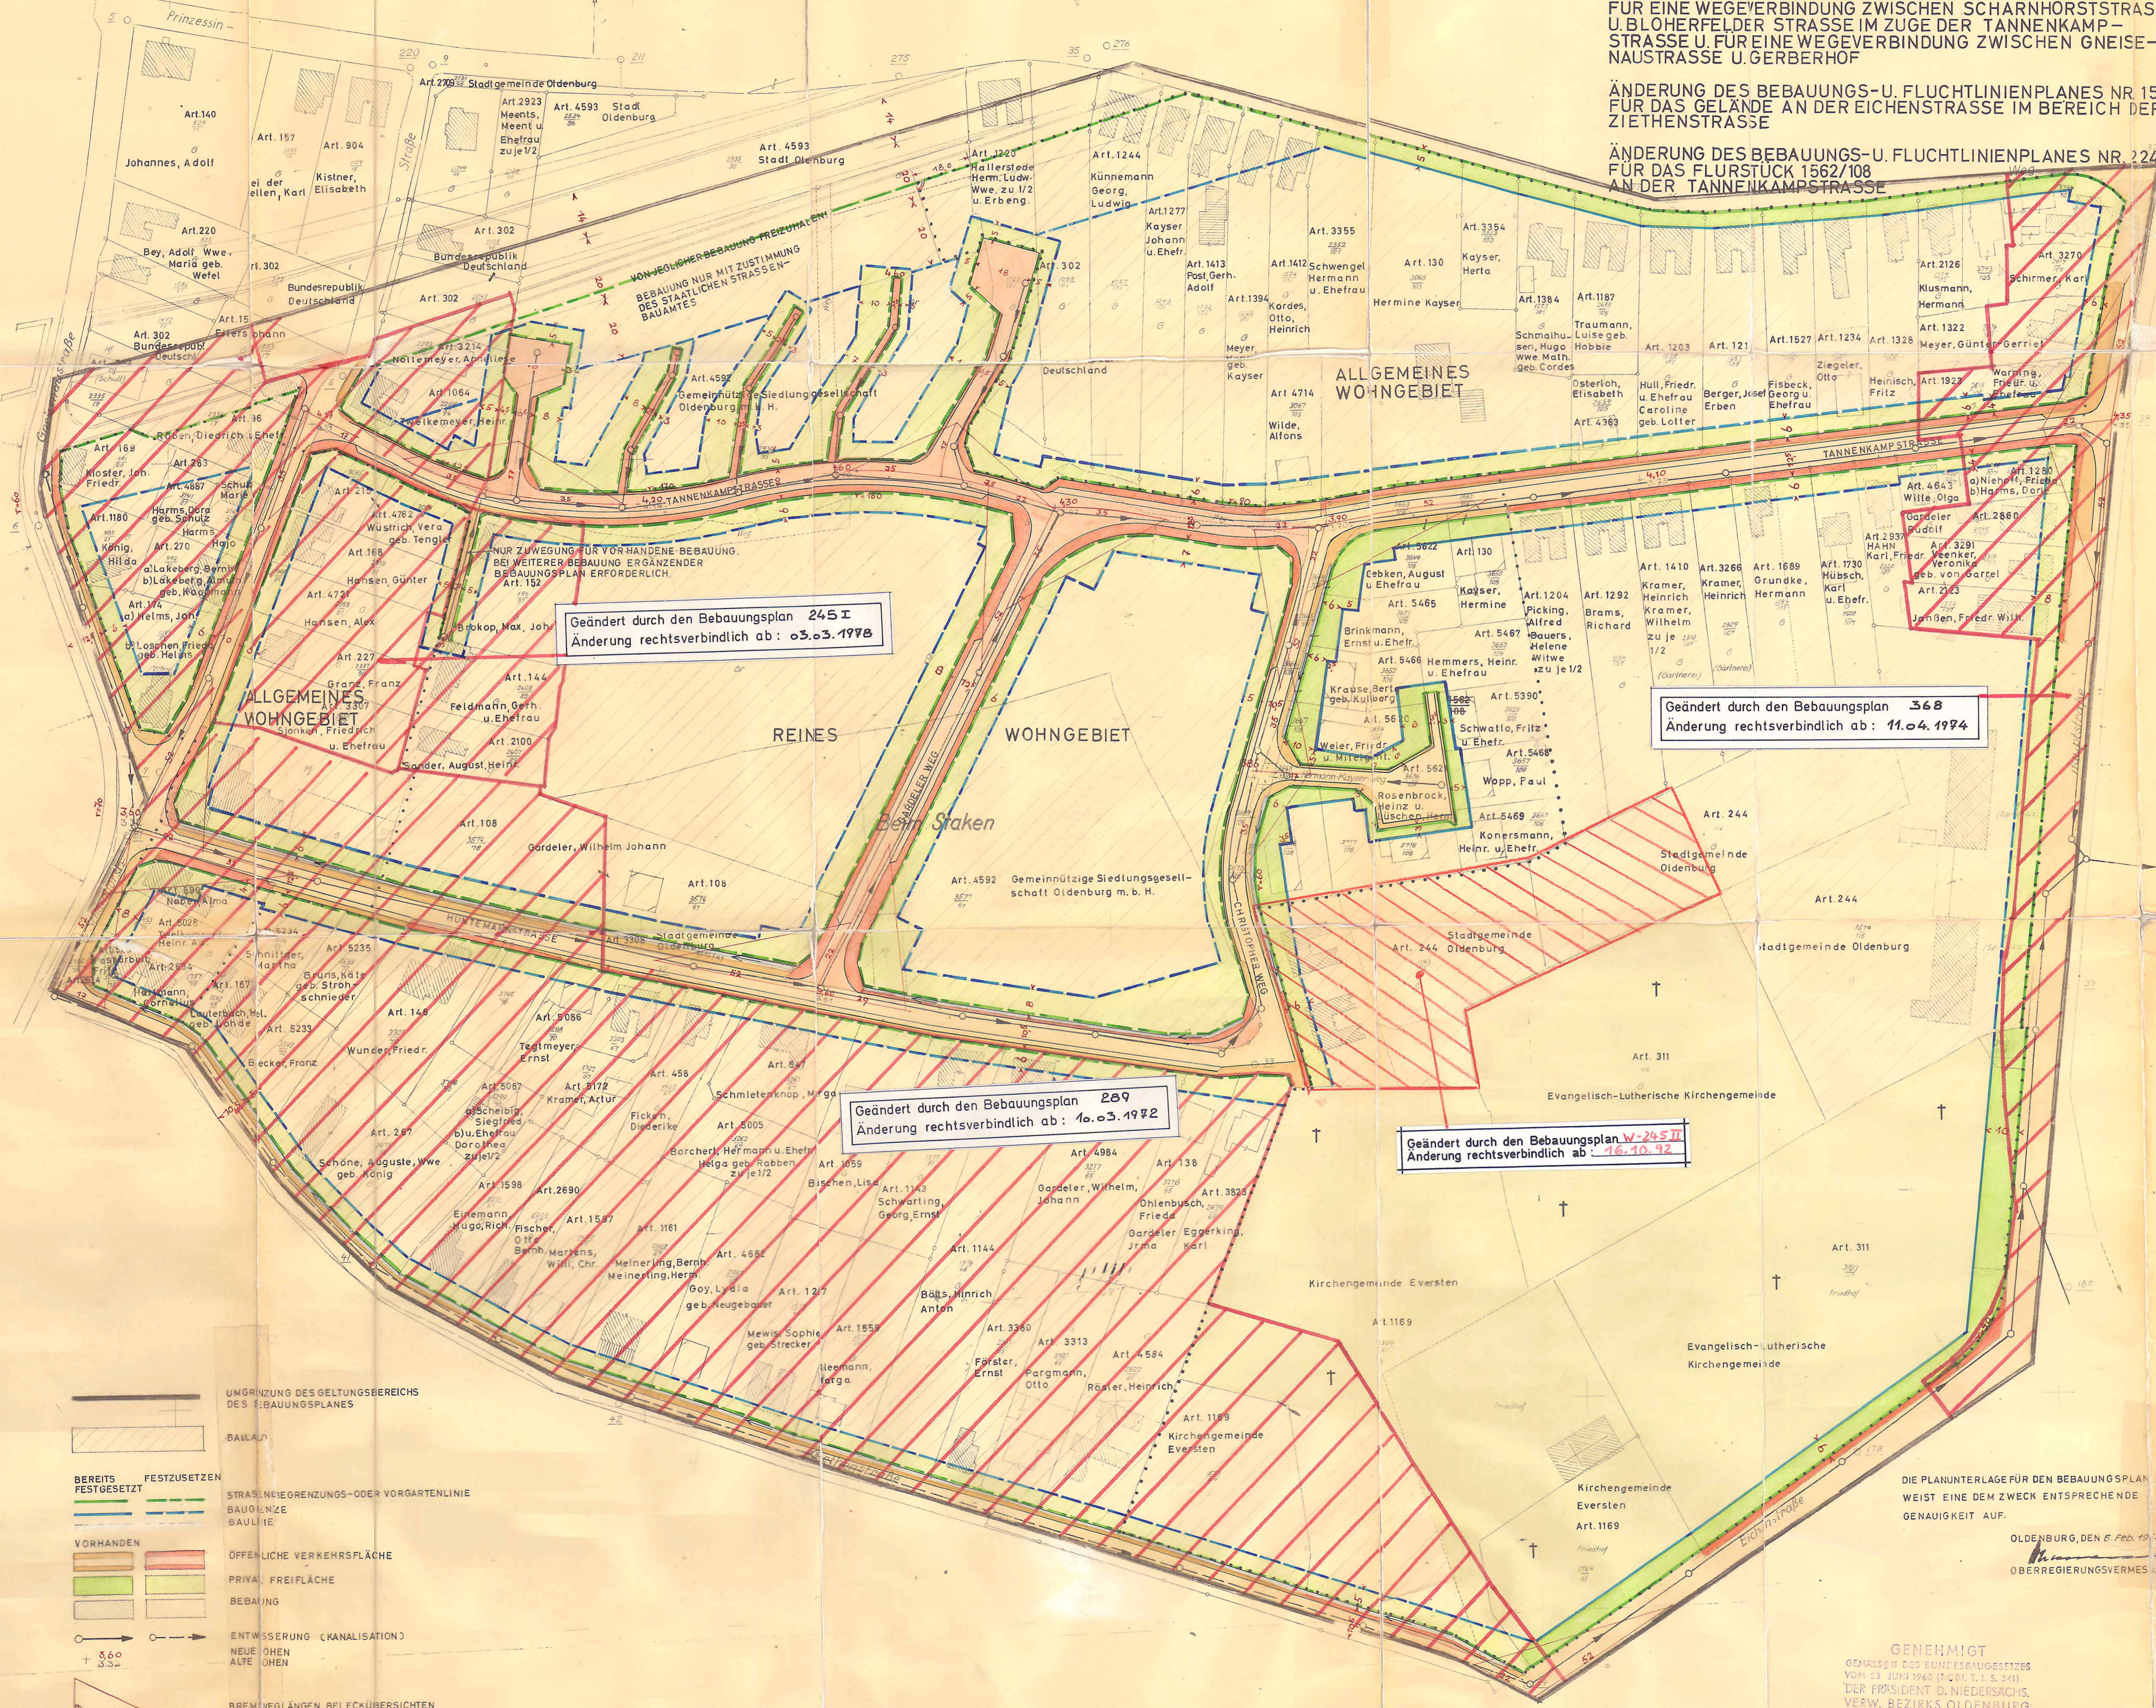

Geändert durch den Bebauungsplan 245 I
Änderung rechtsverbindlich ab: 03.03.1978

Geändert durch den Bebauungsplan 368
Änderung rechtsverbindlich ab: 11.04.1974

Geändert durch den Bebauungsplan 289
Änderung rechtsverbindlich ab: 10.03.1972

Geändert durch den Bebauungsplan W-245 II
Änderung rechtsverbindlich ab: 16.10.92

- UMGRENZUNG DES GELTUNGSBEREICHES DES BEBAUUNGSPLANES
- BAUPLAN
- BEREITS FESTGESETZT
- VORHANDEN
- ENTWASSERUNG (KANALISATION)
- BREMVEGLÄNGEN BEI ECKÜBERSICHTEN NACH TVZO
- BEISPIEL
- HAUSER, DIE VOM PLANUNGAMT NACH DEM LAGEPLAN DER BAUKARTE EINGETRAGEN WURDEN.

GRABEN	SCHUTZSTR.	FUSSW.	PARKSTR.	FAHRBAHN	FUSSW.	SCHUTZSTR.	GRABEN
70	40	150	180	5.50	1.50	100	70
TANNENKAMPSTRASSE VON DER HAUPTSTRASSE BIS GARDELER WEG							
12.50							
FUSSWEG	PARKSTR.	FAHRBAHN	PARKSTR.	FUSSWEG			
1.75	1.75	5.50	1.75	1.75			
GARDELER WEG							
10.50							
SCHUTZSTR.	PARKSTR.	FAHRBAHN	FUSSW.	SCHUTZSTR.	GRABEN		
50	160	5.50	150	40	100		
CHRISTOPHER WEG							
10.50							
WASSERZUG	SCHUTZSTR.	FAHRBAHN	PARKSTR.	FUSSWEG			
1.00	5.50	1.75	1.70				
HUNTEMANNSTRASSE VOM CHRISTOPHERWEG BIS GARDELER WEG							
12.50							
WASSERZUG	SCHUTZSTR.	FUSSWEG	FAHRBAHN	PARKSTREIFEN	FUSSWEG		
50	165	5.50	1.75	1.70			
HUNTEMANNSTRASSE VOM GARDELER WEG BIS SCHARNHORSTSTRASSE							
10.00							
SCHUTZSTR.	FAHRBAHN	PARKSTR.	FUSSWEG				
75	5.50	1.75	2.00				
TANNENKAMPSTRASSE VOM GARDELER WEG BIS SCHARNHORSTSTR.							
6.50							
SCHUTZSTR.	FAHRBAHN	FUSSWEG					
50	4.50	1.50					
STICHSTRASSEN							
10.00							
GRABEN	SCHUTZSTR.	FAHRBAHN	FUSSWEG	SCHUTZSTR.	GRABEN		
100	50	5.50	1.50	50	100		
SCHARNHORSTSTRASSE VON DER UMGEBUNGSSTRASSE BIS GNEISENAUSTRASSE							
12.50							

GENEHMIGT
GEMÄSS DEM BUNDESBAUGESETZ
VOM 23. JUNI 1969 (BGBL. I. S. 341)
DER PRÄSIDENT D. NIEDERSACHS.
VERW. BEZIRKS OLDENBURG
1983/62
gez. Hensel
Baubürgermeister