


NACHRICHTLICHE ÜBERNAHME VERKEHRSLICHTEN GEMÄSS § 9 FSTRG 33. DIE GENAUEN STRASSENBEREICHSGRENZUNGSLINIEN DER B 75 ERGEBEN SICH AUS DEN PLANFESTSTELLUNGSunterlagen NACH ABSCHLUSS DES PLANFESTSTELLUNGSVERFAHRENS.

Geändert durch den Bebauungsplan S-688 B Änderung rechtsverbindlich ab: 28.03.2003

Geändert durch den Bebauungsplan S-571 Änderung rechtsverbindlich ab: 26.07.1996

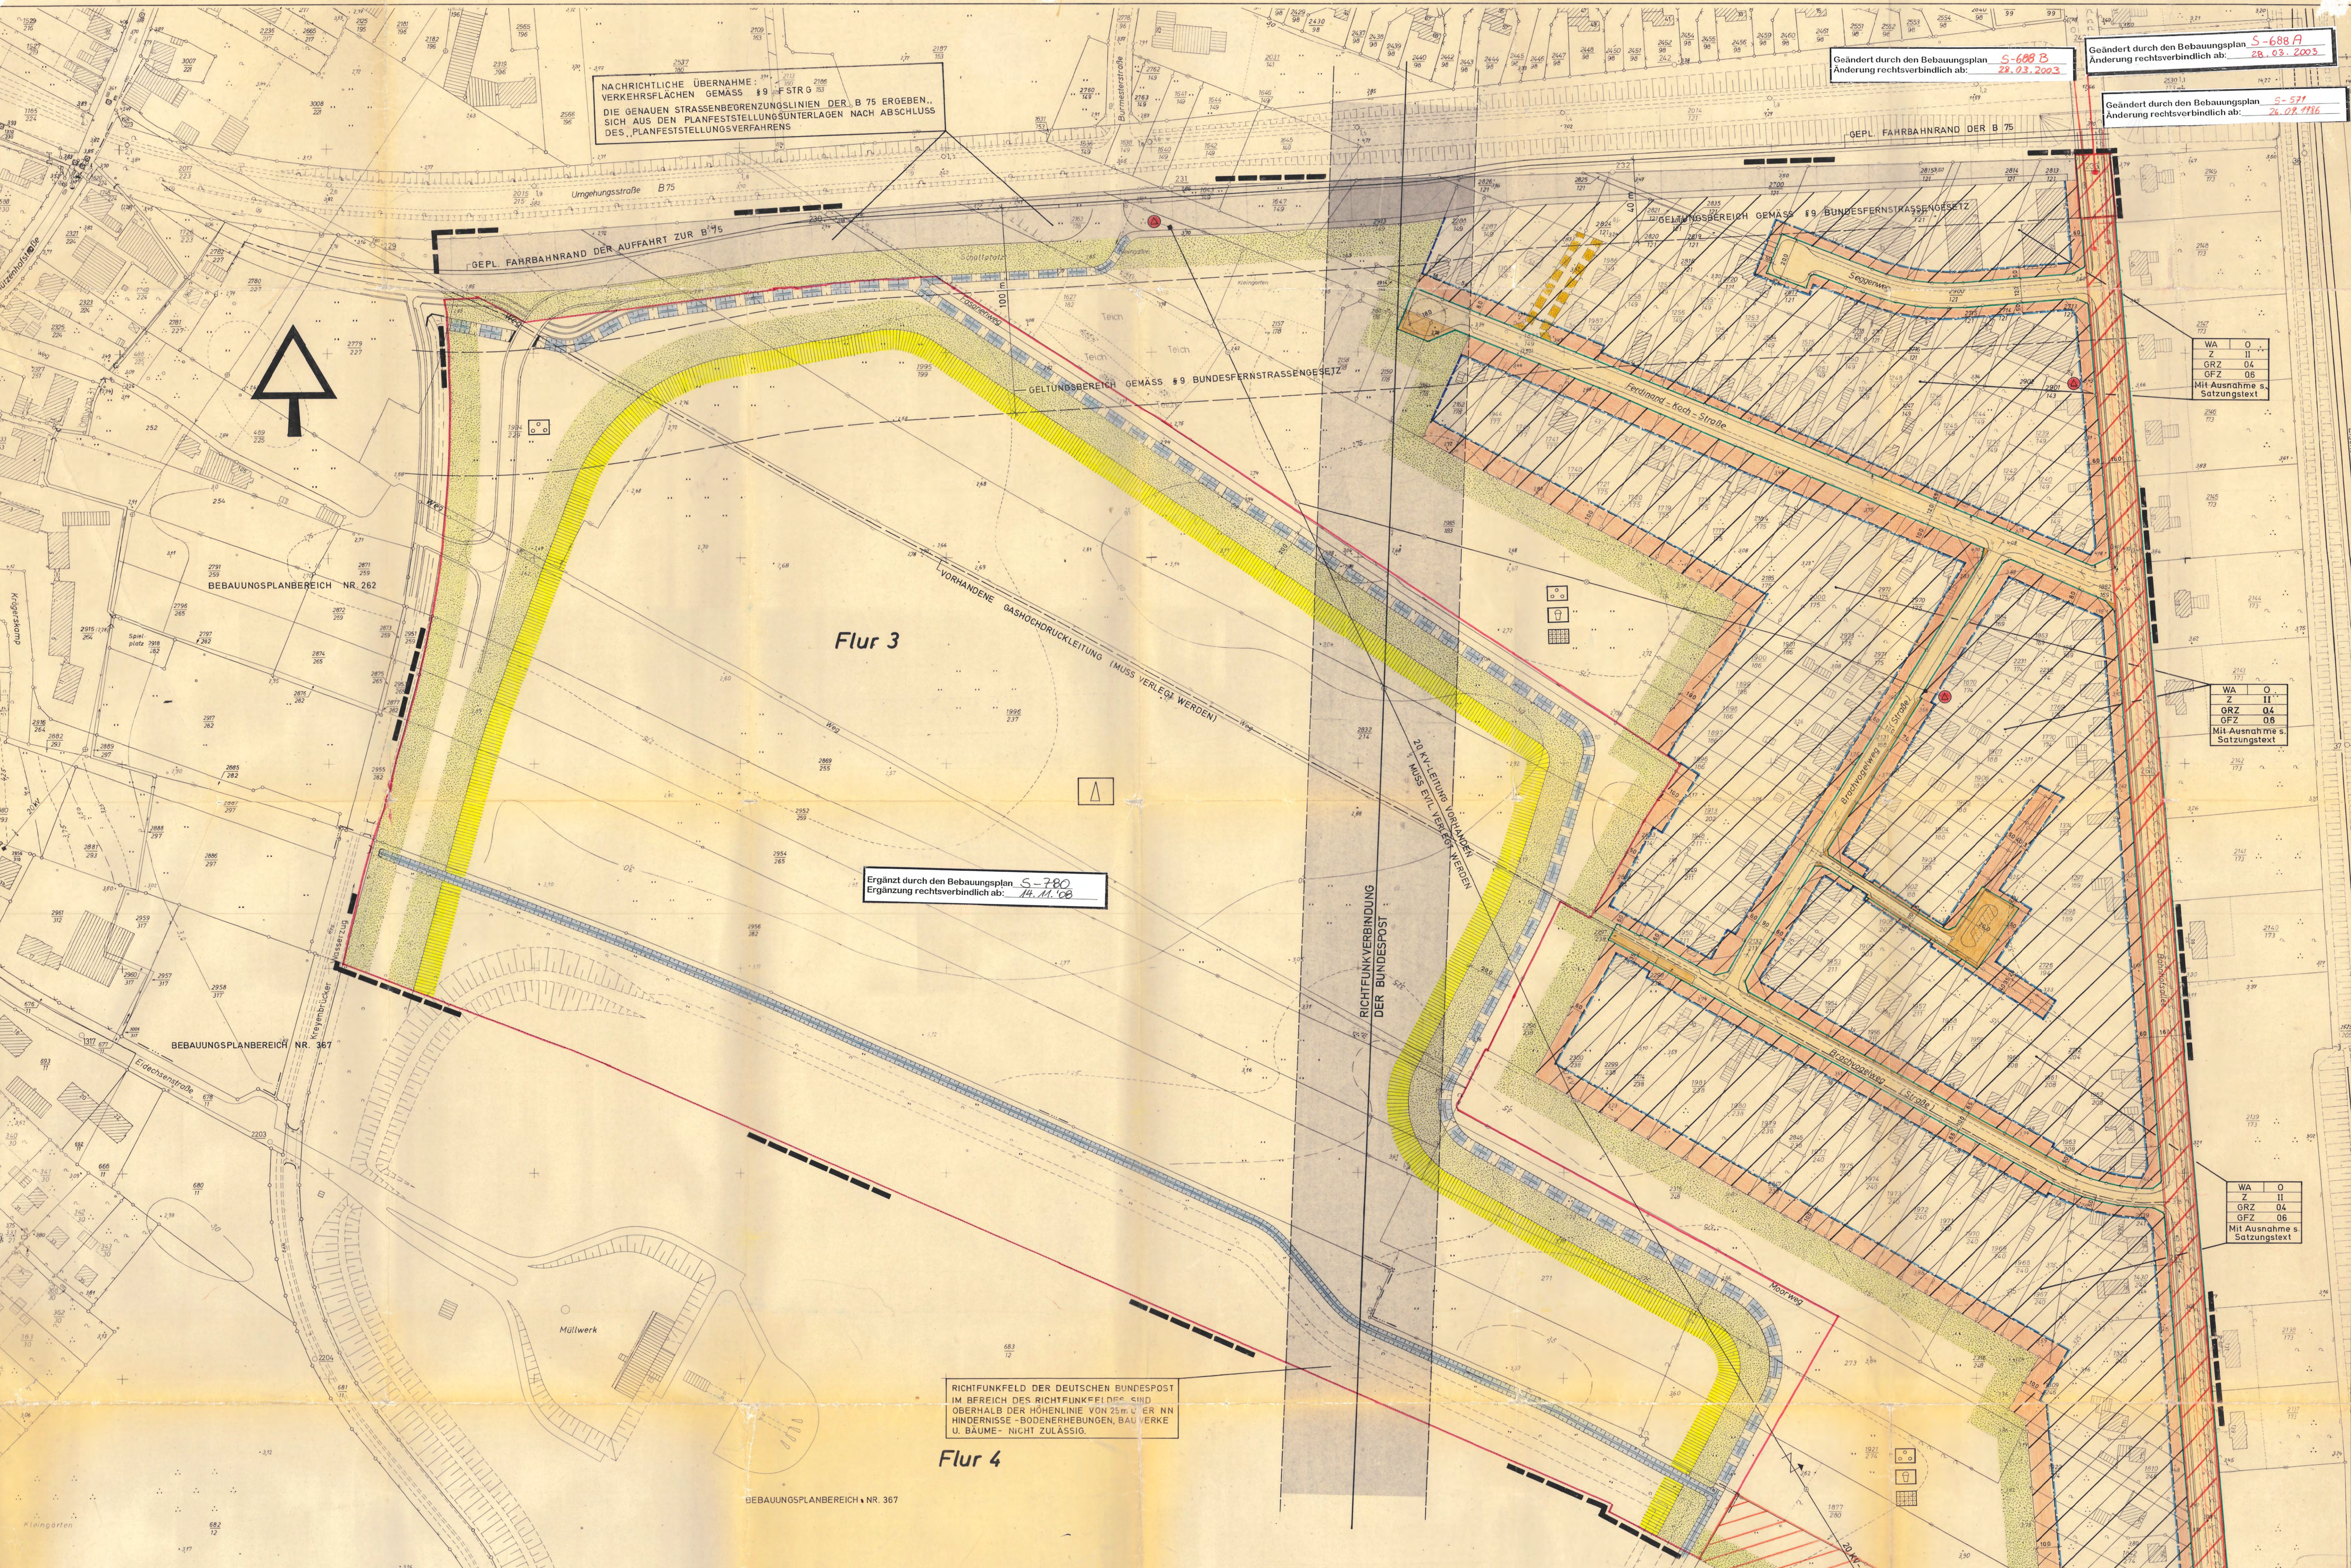

Flur 3

Flur 4

Ergänzt durch den Bebauungsplan S-780 Ergänzung rechtsverbindlich ab: 14.11.08

RICHTFUNKFELD DER DEUTSCHEN BUNDESPOST IM BEREICH DES RICHTFUNKFELDERS SIND OBERHALB DER HÖHENLINIE VON 25m U. DER NN HINDERNISSE - BODENERHEBUNGEN, BAUWERKE U. BÄUME - NICHT ZULÄSSIG.


WA 0 II
Z 04
GRZ 04
GFZ 06
Mit Ausnahme s. Satzungstext

WA 0 II
Z 04
GRZ 06
GFZ 06
Mit Ausnahme s. Satzungstext

WA 0 II
Z 04
GRZ 06
GFZ 06
Mit Ausnahme s. Satzungstext

PLANZEICHENERKLÄRUNG (DARSTELLUNG IM VERKLEINERTEN MASSSTAB) and FESTSETZUNGEN DES BEBAUUNGSPLANES (VERWENDETE PLANZEICHEN). Includes symbols for residential zones, roads, and utilities.

BEBAUUNGSPLAN NR. 444 PLAN DER SATZUNG M. 1:1.000. Includes text regarding the plan's purpose, validity, and official seals.

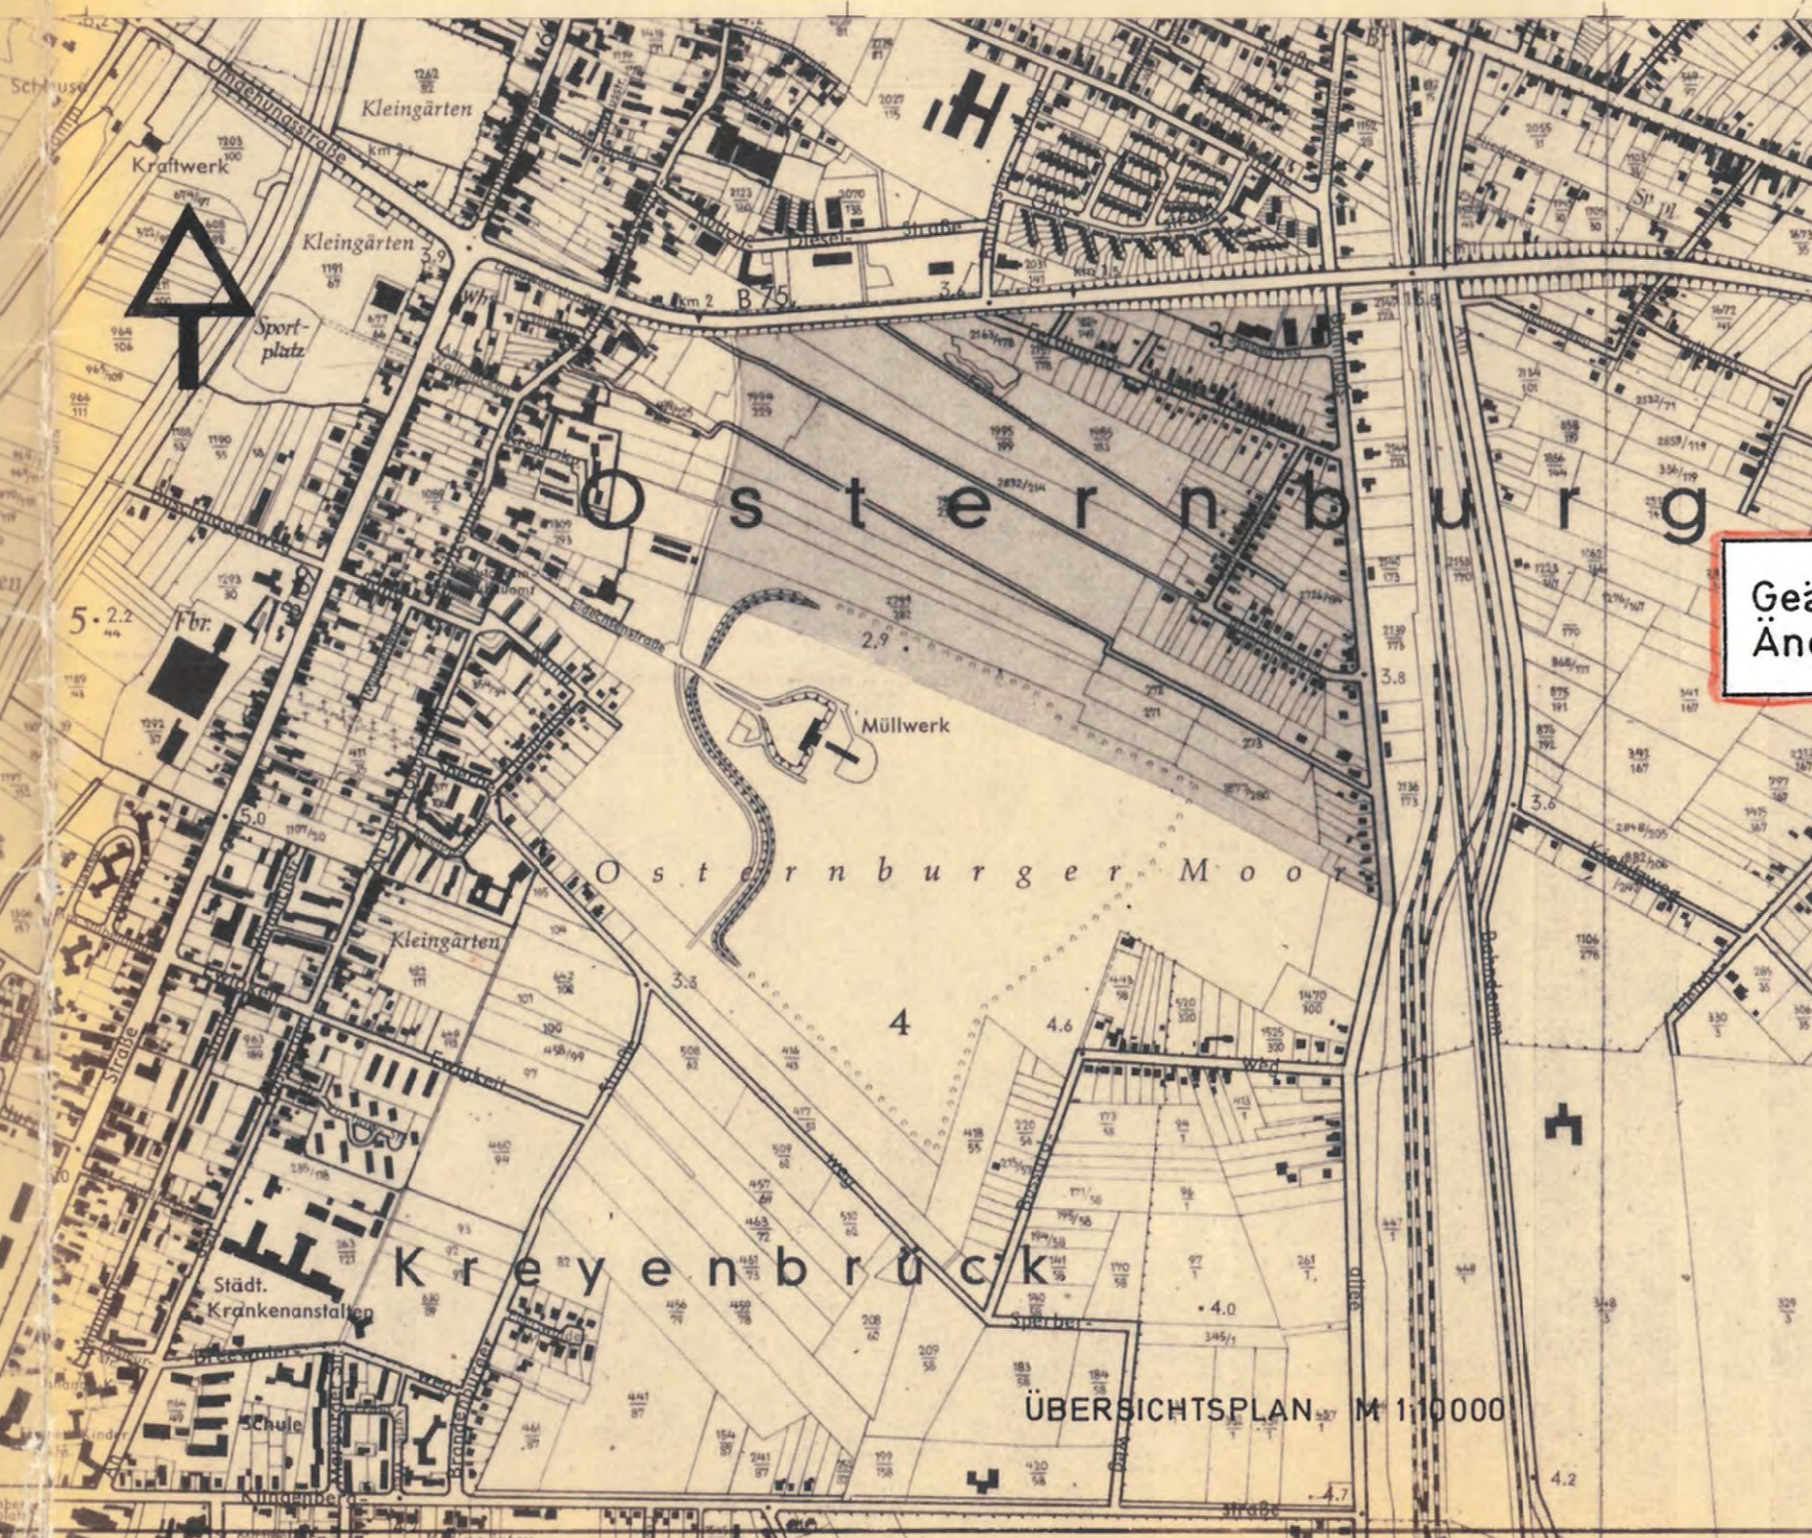

Geändert durch den Bebauungsplan S-394 Änderung rechtsverbindlich ab: 27.01.84