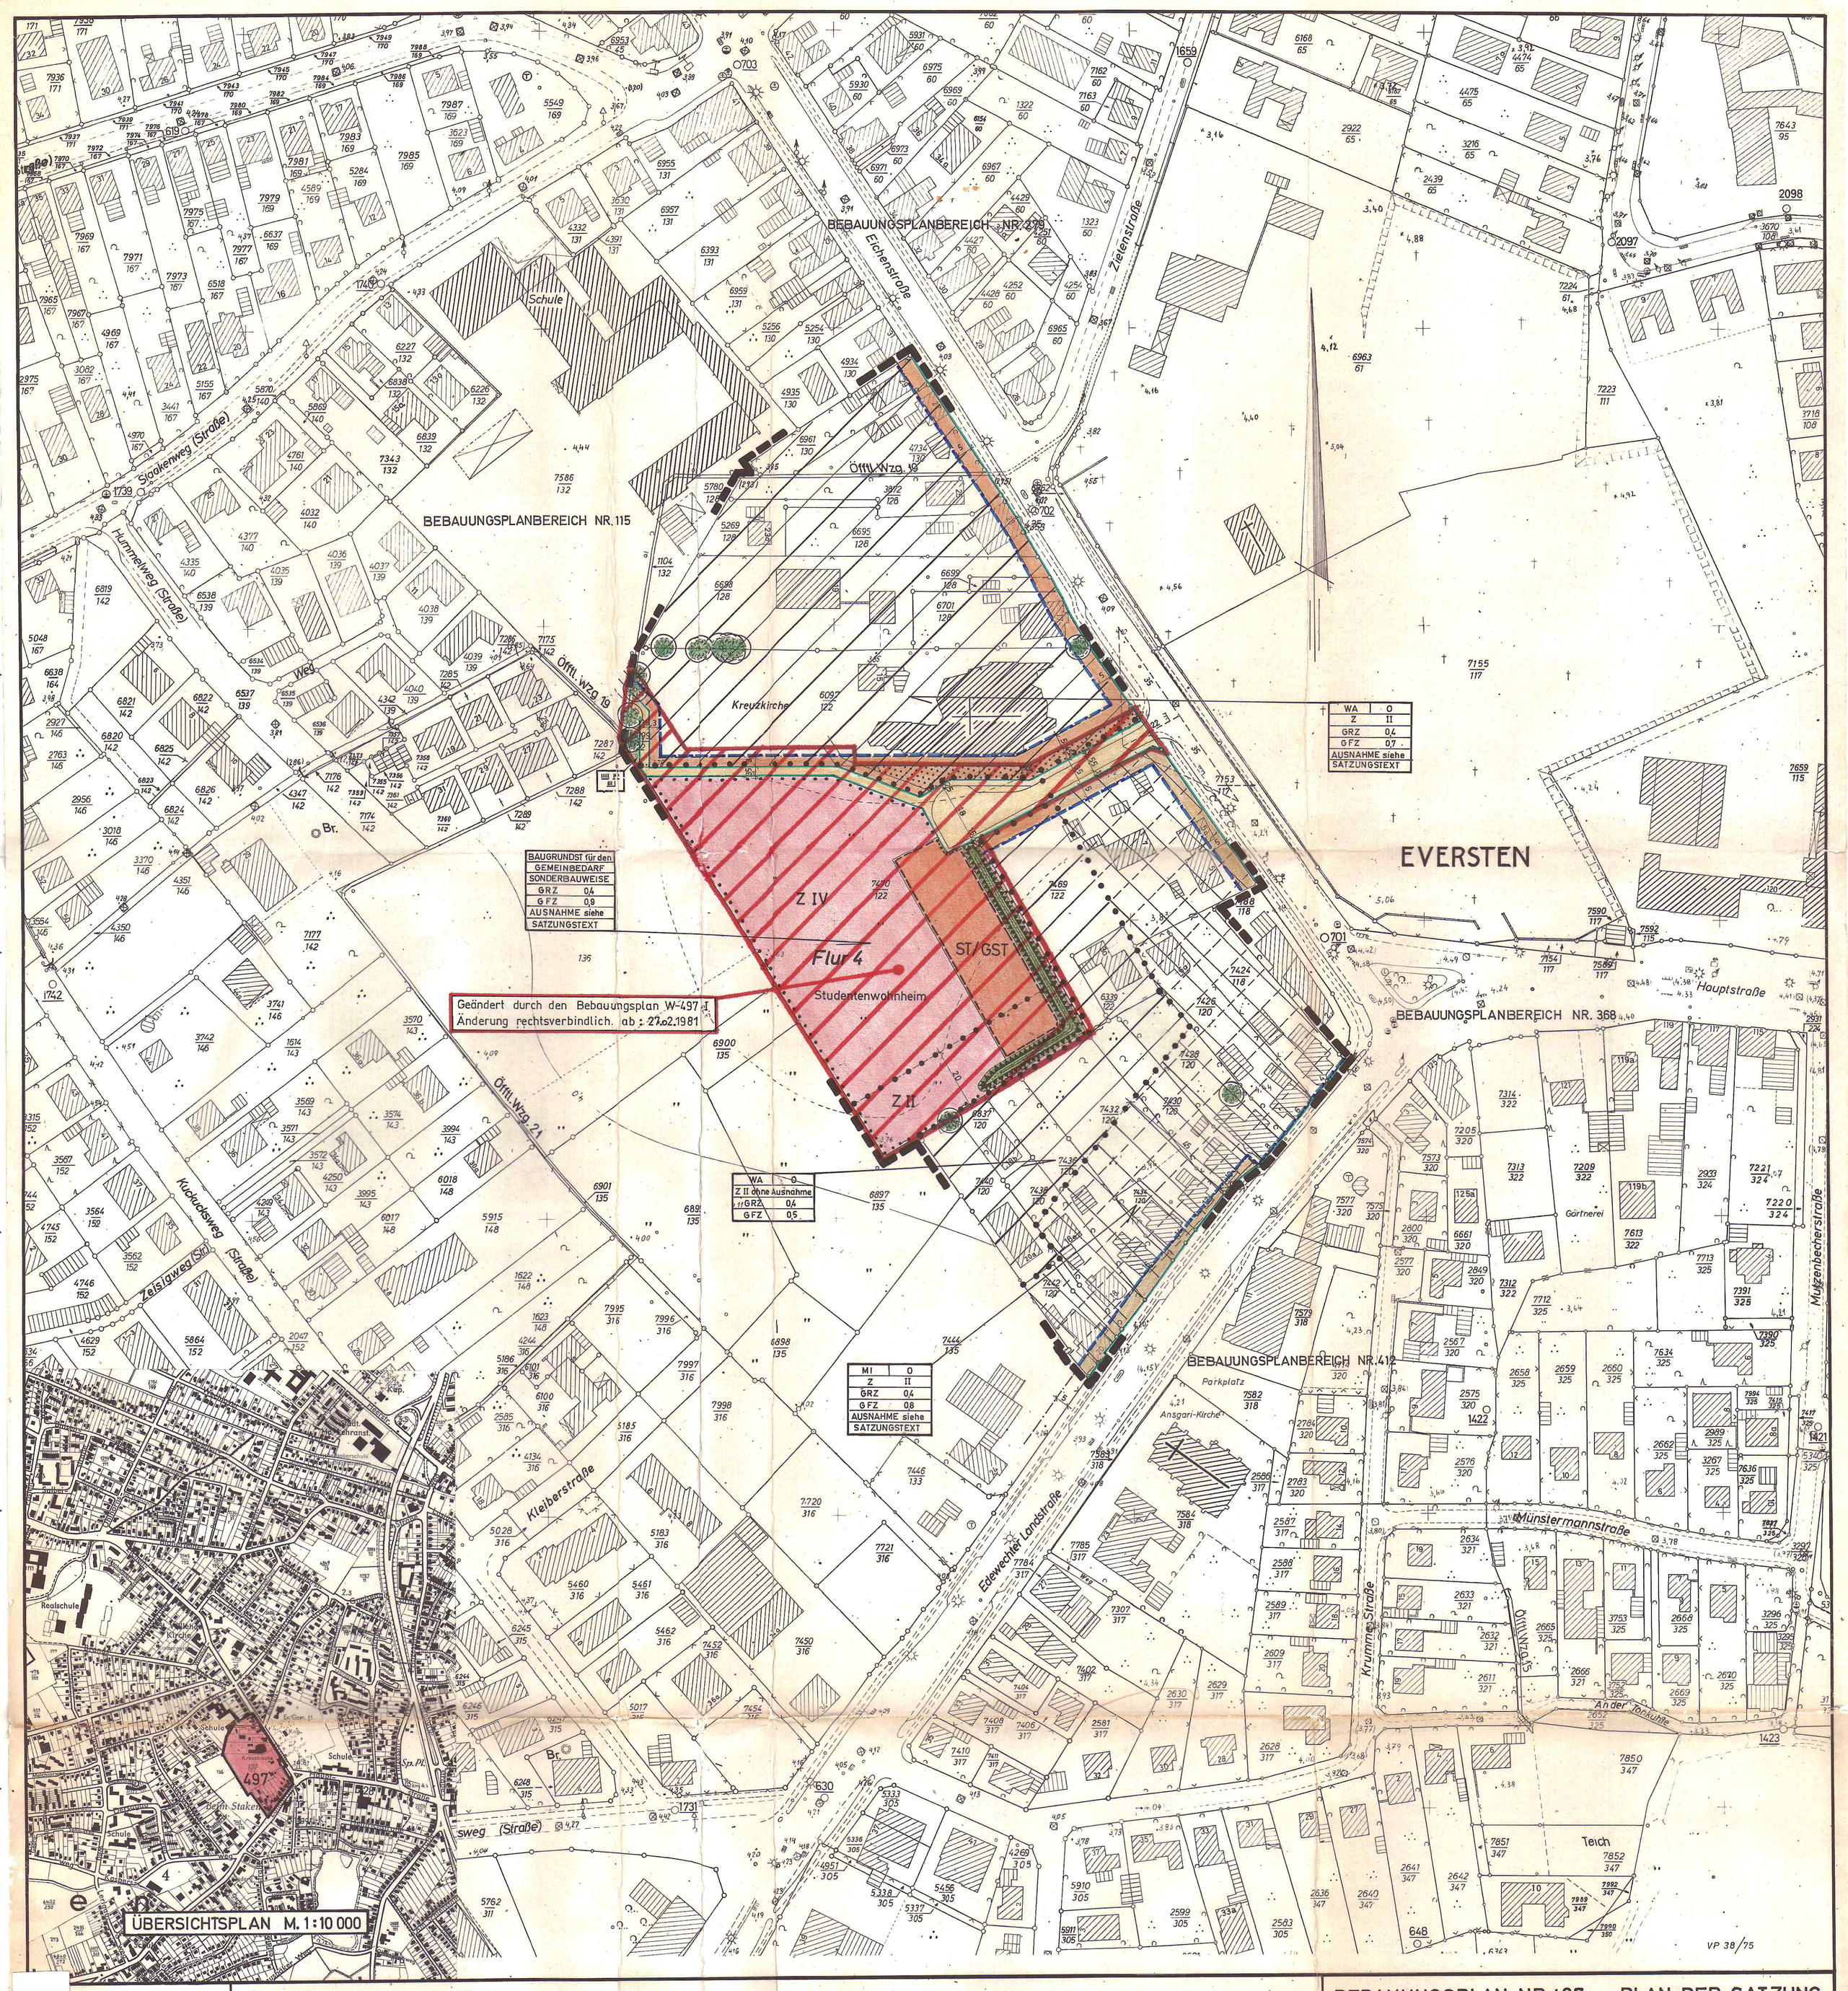

PLANZEICHENERKLÄRUNG

(DARSTELLUNG IM VERKLEINERTEN MASS-STAB)

FESTSETZUNGEN DES BEBAUUNGSPLANES

● VERWENDETE PLANZEICHEN

- WS KLEINSIEDLUNGSGEBIET
- WR REINES WOHNGEBIET
- WA ALLGEMEINES WOHNGEBIET
- MD DORFGEBIET
- MI MISCHGEBIET
- MK KERNGEBIET
- GE GEWERBEGEBIET
- GI INDUSTRIEGEBIET
- SO SONDERGEBIET
- BAUGRUNDSTÜCKE FÜR BESONDERE BAULICHE ANLAGEN DIE PRIVATWIRTSCHAFTLICHEN ZWECKEN DIENEN
- BAUGRUNDSTÜCKE FÜR DEN GEMEINBEDARF MIT ZEICHEN ÜBER ART DER BAUL. ANLAGE UND EINRICHTUNG z.B.
- SCHULE
- FLÄCHEN FÜR DIE LANDWIRTSCHAFT

- Z — ZAHL DER VOLLGESCHOSSE
  - z.B. Z III — ALS HÖCHSTGRENZE (RÖM. ZIFFER)
  - z.B. Z (III) — ZWINGEND (RÖM. ZIFFER IM KREIS)
- GRZ z.B. GRZ 0,4 — GRUNDFLÄCHENZAHL (DEZIMALZAHL)
- GFZ z.B. GFZ 0,7 — GESCHOSSFLÄCHENZAHL (DEZIMALZAHL)
- BMZ z.B. BMZ 3,0 — BAUMASSENZAHL (DEZIMALZAHL)
- O — OFFENE BAUWEISE
- S — SONDERBAUWEISE: GEBÄUDELÄNGEN ÜBER 50 m ZULÄSSIG, ABSTÄNDE REGELN SICH NACH § 7 NBauO
- NUR EINZEL- UND DOPPELHÄUSER ZULÄSSIG
- NUR HAUSGRUPPEN ZULÄSSIG
- g — GESCHLOSSENE BAUWEISE
- GRENZE DES RÄUMLICHEN GELTUNGSBEREICHES
- ABGRENZUNG UNTERSCHIEDL. NUTZUNG z.B. VON BAUGEBIETEN ODER ABGRENZUNG DES MASSES DER NUTZUNG INNERHALB EINES BAUGEBIETES
- BAULINIE
- BAUGRENZE
- NICHT ÜBERBAUBARE GRUNDSTÜCKSFLÄCHEN
- ANPFLANZEN VON BÄUMEN UND STRÄUCHERN gemäß § 9 (1) Ziff. 15 und BINDUNGEN gemäß § 9 (1) Ziff. 16 BBauG
  DIE AUSGEWIESENEN PFLANZFLÄCHEN SIND MIT NATÜRLICH AN DIESEM STANDORT VORKOMMENDEN BÄUMEN UND STRÄUCHERN ZU BEPFLANZEN UND DAUERND ZU UNTERHALTEN
- ANZUPFLANZENDE BÄUME gemäß § 9 (1) Ziff. 15 BBauG
- ZU ERHALTENDE BÄUME gemäß § 9 (1) Ziff. 16 BBauG
- DARSTELLUNG VORHANDENER BÄUME
- GRÜNFLÄCHEN MIT ZEICHEN ÜBER ART DER ANLAGE z.B.
- FLÄCHEN FÜR AUFSCHÜTTUNGEN (LÄRMSCHUTZWALL)
- GRÜNANLAGE

- STRASSENVERKEHRSFLÄCHEN ÖFFENTLICH — vorhanden / geplant
- V — VERKEHRSGRÜNFLÄCHEN ALS BESTANDTEIL DER VERKEHRSFL. GEMÄSS § 9 ABS. 1 NR 3 BBauG.

DIE INNERHALB DER ÖFFENTL. VERKEHRSFL. DARGESTELLTEN TEILEINRICHTUNGEN (FAHRBAHNEN, VERKEHRSGRÜNFLÄCHEN, GEHWEGE UND DERGL.) SIND UNVERBINDL. EINTRAGUNGEN DES AUSBAUVORSCHLAGES, SIE DIENEN NUR ZUR ERLÄUTERUNG DER PLANUNG UND SIND NICHT BESTANDTEIL DES BEBAUUNGSPLANES

- P — ÖFFENTLICHE PARKFLÄCHEN — Ⓟ vorhanden / Ⓟ geplant
- BEGRENZUNGSLINIE DER VERKEHRSFLÄCHEN
- ST/GST, GA/GGA — STELLPLÄTZE / GEMEINSCHAFTSSTELLPLÄTZE; GARAGEN / GEMEINSCHAFTSGARAGEN
- MIT GEH,- FAHR- UND LEITUNGSRECHTEN ZU BELASTENDE FLÄCHEN
- ARKADEN
- AUSKRAGUNGEN
- VERSORGUNGSFLÄCHEN MIT ZEICHEN ODER ANGABE ÜBER ART DER ANLAGE z.B.
- TRAFO
- FLÄCHEN FÜR DIE VERWERTUNG ODER BESEITIGUNG VON ABWASSER UND FESTEN ABFALLSTOFFEN MIT ZEICHEN ODER ANGABE ÜBER ART DER ANLAGE z.B.
- PUMPWERK
- FÜHRUNG OBERIRDISCHER VERSORGUNGSANLAGEN UND -LEITUNGEN z.B.
- HOCHSPANNUNGSLEITUNG — vorhanden / geplant
- DARSTELLUNG DER FÜHRUNG DES SCHMUTZWASSERS (TRENNVERFAHREN) — vorhanden / geplant
- DARSTELLUNG DER FÜHRUNG DES NIEDERSCHLAGWASSERS (TRENNVERFAHREN) — vorhanden / geplant
- DARSTELLUNG DER FÜHRUNG DES SCHMUTZWASSERS (MISCHVERFAHREN) — vorhanden / geplant
- DARSTELLUNG DER FÜHRUNG DES NIEDERSCHLAGWASSERS (OBERIRDISCH) — vorhanden / geplant

NACHRICHTLICHE ÜBERNAHME VON FESTSETZUNGEN / PLANUNGEN

- UMGRENZUNG DER FLÄCHEN DIE DEM NATUR- UND LANDSCHAFTSSCHUTZ UNTERLIEGEN MIT ZEICHEN ÜBER ART DES SCHUTZES z.B.
- N — NATURSCHUTZ — (N) FESTSETZUNG / (N) PLANUNG
- L — LANDSCHAFTSSCHUTZ — (L) FESTSETZUNG / (L) PLANUNG
- UMGRENZUNG DER FLÄCHEN MIT WASSERRECHTLICHEN FESTSETZUNGEN BZW. PLANUNGEN MIT ZEICHEN ÜBER ART DER FESTSETZUNGEN / PLANUNGEN z.B.
- W — WASSERSCHUTZGEBIET — (W) FESTSETZUNG / (W) PLANUNG
- Q — QUELLENSCHUTZGEBIET — (Q) FESTSETZUNG / (Q) PLANUNG
- Ü — ÜBERSCHWEMMUNGSGEBIET — (Ü) FESTSETZUNG / (Ü) PLANUNG
- OBERIRDISCHE GEWÄSSER: FLÄCHEN MIT WASSERRECHTLICHEN FESTSETZUNGEN UND PLANUNGEN
- FLÄCHEN FÜR BAHNANLAGEN
- UMGRENZUNG DER FLÄCHEN FÜR DEN LUFTVERKEHR
- SICHTDREIECKE: NEBENANLAGEN NACH § 14 BauNVO UND BEPFLANZUNGEN SIND UNZULÄSSIG SOWEIT SIE DIE SICHT BEHINDERN UND DIE VERKEHRSSICHERHEIT BEEINTRÄCHTIGEN

BEBAUUNGSPLAN NR. 497 — PLAN DER SATZUNG

M. = 1 : 1000

DIE PLANUNTERLAGE ENTSPRICHT DEM INHALT DES LIEGENSCHAFTSKATASTERS UND WEIST DIE STÄDTEBAULICH BEDEUTSAMEN BAULICHEN ANLAGEN SOWIE STRASSEN, WEGE UND PLÄTZE VOLLSTÄNDIG NACH. STAND VOM 17.11.1975

SIE IST HINSICHTLICH DER DARSTELLUNG DER GRENZEN UND DER BAULICHEN ANLAGEN GEOMETRISCH EINWANDFREI.

DIE ÜBERTRAGBARKEIT DER NEU ZU BILDENDEN GRUNDSTÜCKSGRENZEN IN DIE ÖRTLICHKEIT IST EINWANDFREI MÖGLICH. (NICHTZUTREFFENDES STREICHEN)

KATASTERAMT OLDENBURG (OLDB.)
OLDENBURG, DEN 28. 6. 1977
LTD. VERM.-DIREKTOR

VOM PLANUNGSAMT DER STADT OLDENBURG (OLDB) AUFGESTELLT

AMTSLEITER — STADTBAURAT

BEARBEITET: HA. ROH.
GEZEICHNET: CZA.
GEPRÜFT: Dödek

DER RAT DER STADT OLDENBURG (OLDB) HAT AM 20.10.1975 DIE AUFSTELLUNG EINES BEBAUUNGSPLANES FÜR DIESEN BEREICH BESCHLOSSEN UND HAT AM 20.12.1976 DEM BEBAUUNGSPLANENTWURF ZUGESTIMMT.

STADT OLDENBURG (OLDB)
DER OBERSTADTDIREKTOR
i.A.
OLDENBURG, DEN 20.12.1976
STADTBAURAT

DER ENTWURF DIESES BEBAUUNGSPLANES MIT BEGRÜNDUNG HAT 8.2. BIS 11.3.1977 ÖFFENTLICH AUSGELEGEN ORT UND ZEIT DER ÖFFENTLICHEN AUSLEGUNG SIND AM 24.1.1977 ORTSÜBLICH BEKANNTGEMACHT WORDEN.

STADT OLDENBURG (OLDB)
DER OBERSTADTDIREKTOR
i.A.
OLDENBURG, DEN 14.3.1977
AMTSLEITER

DER RAT DER STADT OLDENBURG (OLDB) HAT NACH DEN §§ 2 und 10 BBauG DIESEN BEBAUUNGSPLAN AM 6. 6. 1977 ALS SATZUNG BESCHLOSSEN

OLDENBURG, DEN 6. 6. 1977
OBERBÜRGERMEISTER
i.V. STADTDIREKTOR

GENEHMIGUNGSVERMERK DER HÖHEREN VERWALTUNGSBEHÖRDE:

GENEHMIGT
NACH § 11 DES BUNDESBAUGESETZES IN DER FASSUNG DES GESETZES VOM 18.8.1976 (BGBl. I, S. 2256) GEMÄSS VERFÜGUNG VOM 21.10.1977
DER PRÄSIDENT DES NIEDERS. VERW. - BEZIRKS OLDENBURG
OLDENBURG, DEN 21.10.1977
Im Auftrage:

DER PRÄSIDENT DES NIEDERSÄCHSISCHEN VERWALTUNGSBEZIRKS OLDENBURG

DIE GENEHMIGUNG DIESES BEBAUUNGSPLANES SOWIE ORT UND ZEIT SEINER ÖFFENTLICHEN AUSLEGUNG NACH § 12 BBauG SIND AM 18.11.1977 ORTSÜBLICH BEKANNTGEMACHT WORDEN.

STADT OLDENBURG (OLDB)
DER OBERSTADTDIREKTOR
i.A.
OLDENBURG, DEN 18.11.1977

RECHTSVERBINDLICH AB: 18.11.1977