


# Stadt Oldenburg







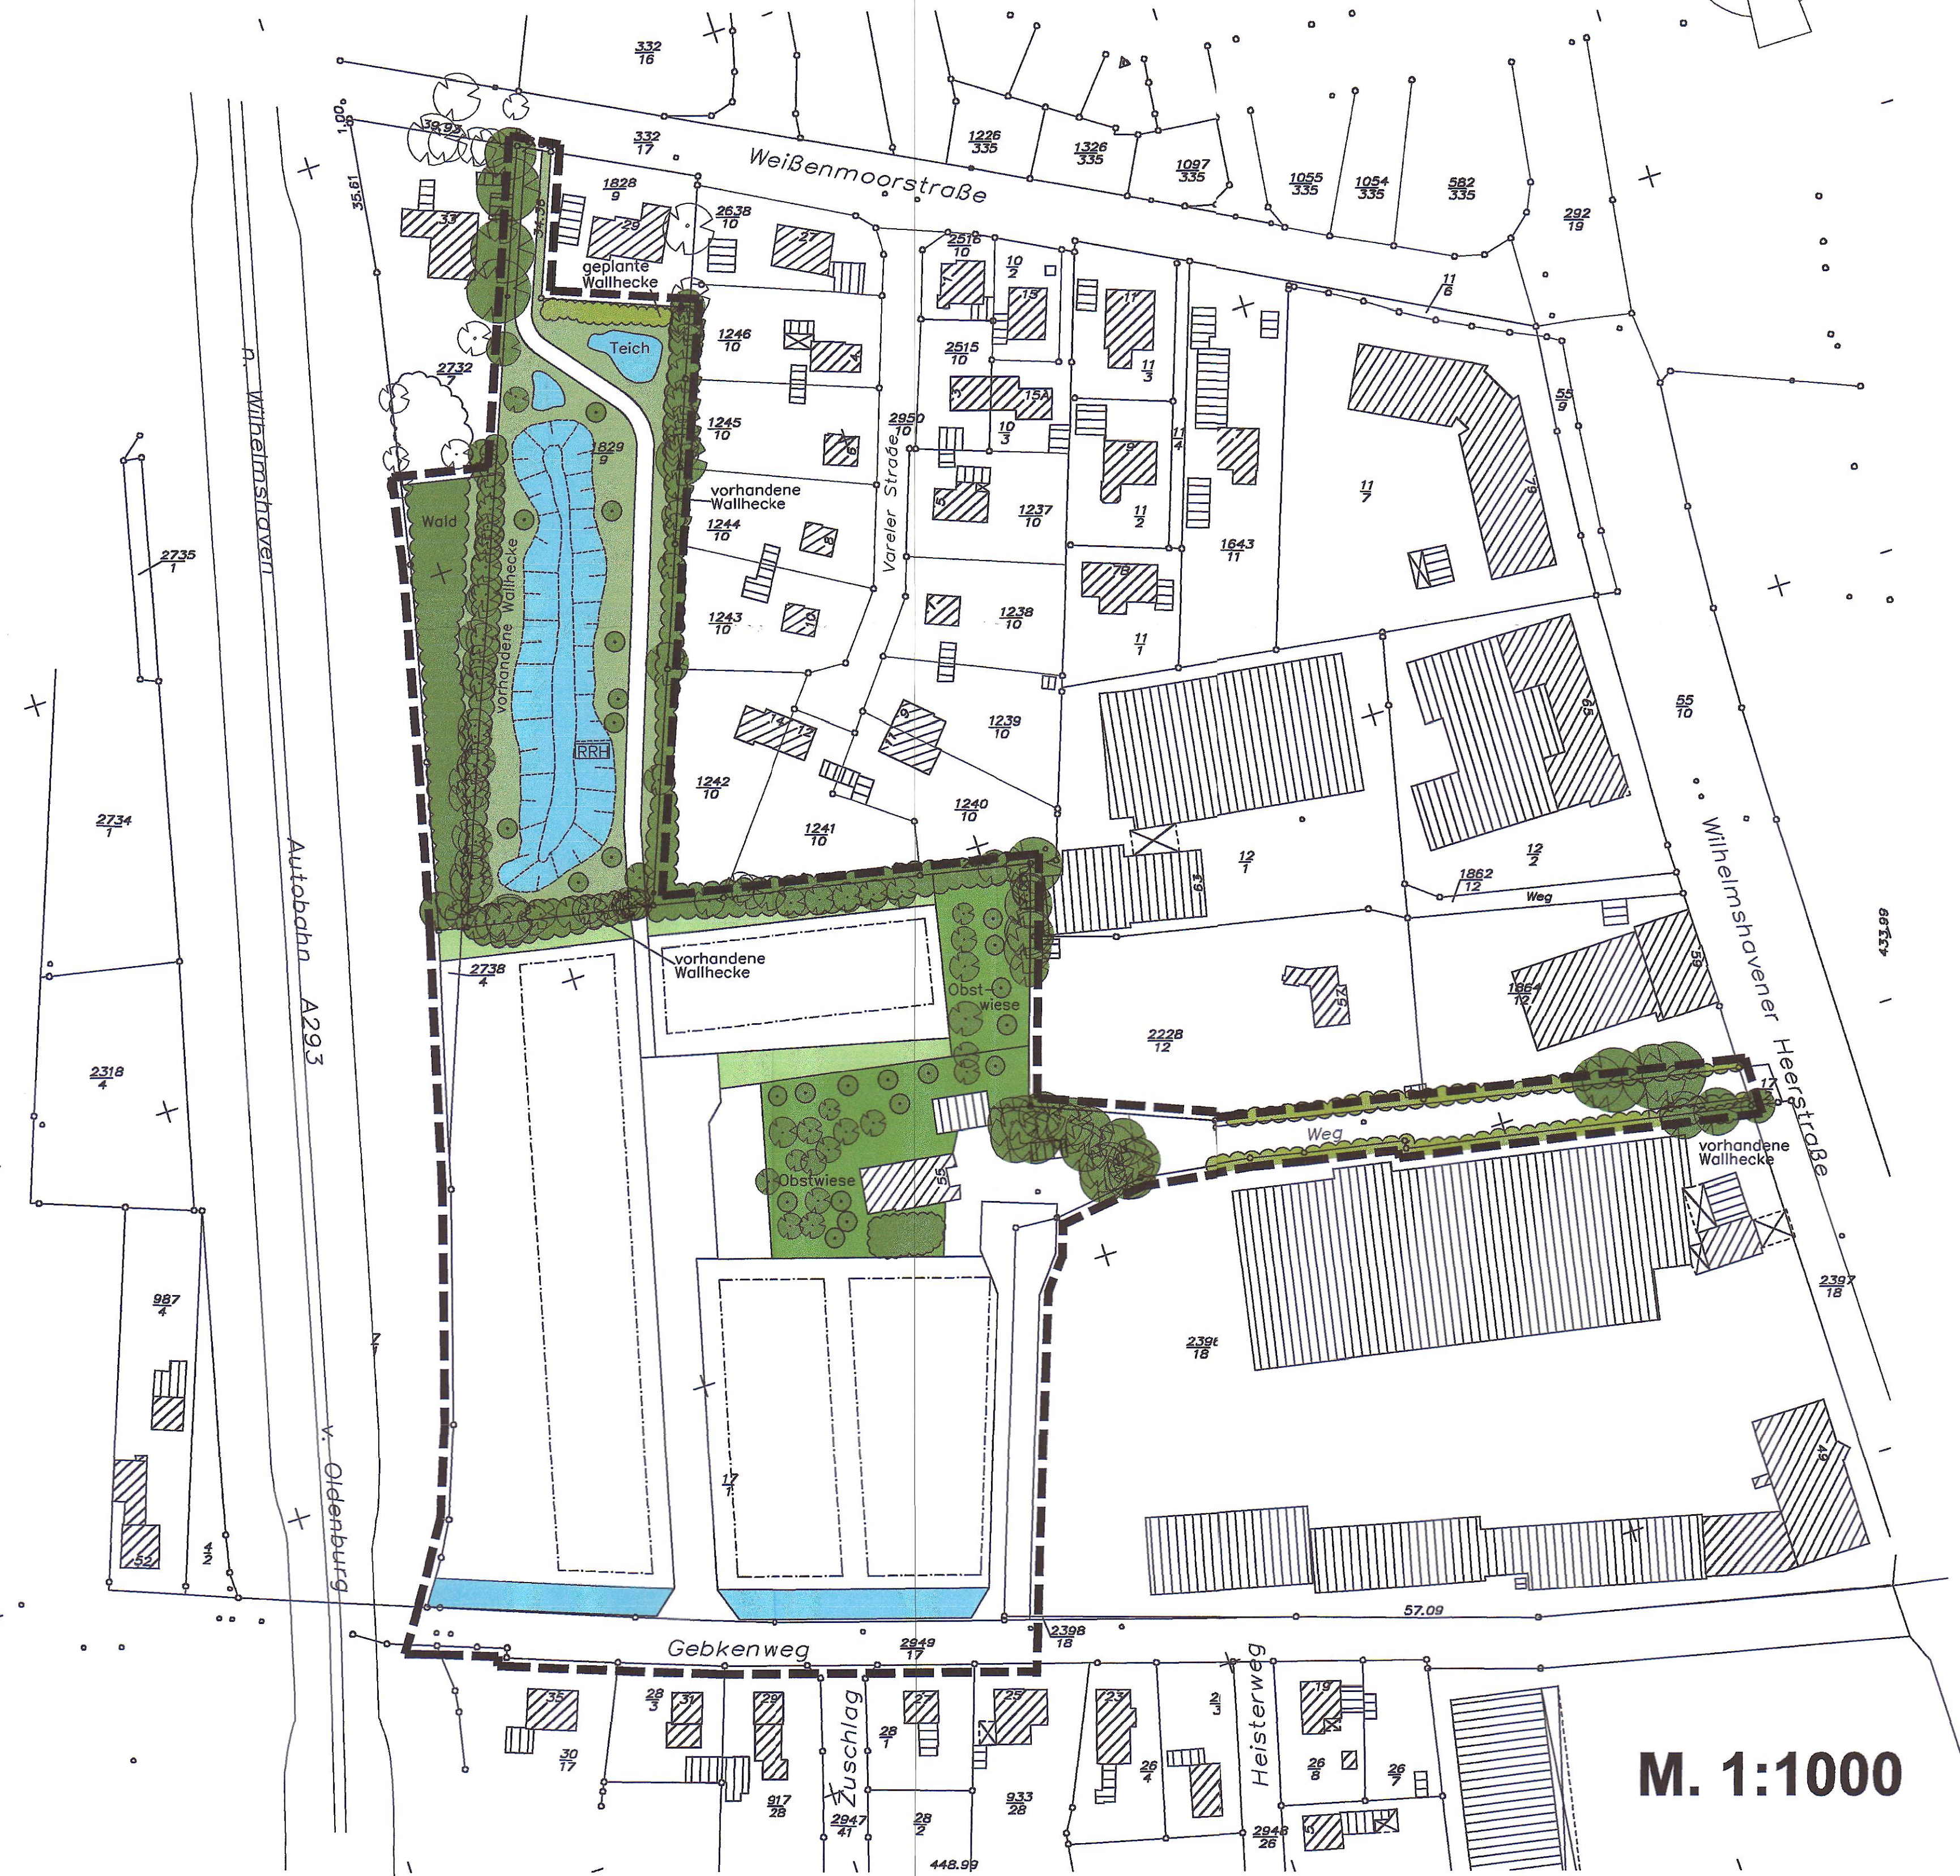



## GOP zum B-Plan N-711 "Nördlich Gebkenweg"

### Planung



M. 1:1000

## Planzeichenerklärung

-  Abgrenzung des Geltungsbereiches (Bebauungsplan Nr. N-711 "Nördlich Gebkenweg")
-  vorhandene Einzelbäume
-  geplante Einzelbäume
-  geplanter Graben
-  Erhaltung und Entwicklung einer artenreichen Obstwiese (vgl. Text)
-  vorhandene Gebüsche, Kleingehölze und Waldparzellen, Wallhecken
-  Landschaftsrasen - Einsaat
-  Flächen zur Entwicklung von artenreichen Wiesen mit extensiver Nutzung
-  geplante Wall - (hecken)
-  geplante, temporäre Teiche

## Stadt Oldenburg

Investor: Nord-West-Bau-träger GmbH & Co. KG

GOP zum Bebauungsplan Nr. N-711 "Nördlich Gebkenweg"

Planart: Planung	Maßstab	1:1000	
		Datum	Unterschrift
	Bearbeitet:	20.07.2001	Fuseler
	Gezeichnet:	20.07.2001	CAD-Service Stolze & Werner
	Geprüft:	20.07.2001	Fuseler
	Projekt:	26125-1	Blatt-Größe: 53x69
	Blatt-Nr.:	2	



Hauptbüro:  
Bremer Straße 18  
26135 Oldenburg  
Tel.: (0441) 92696-0  
Fax: (0441) 92696-29